

23 **3+KK** m²

Obytný prostor 20,06

Pokoj 1 16,75


Pokoj 2 11,08

Koupelna + WC 3,93

Chodba 9,04

Užitná plocha 60,86

Celková plocha 65,91

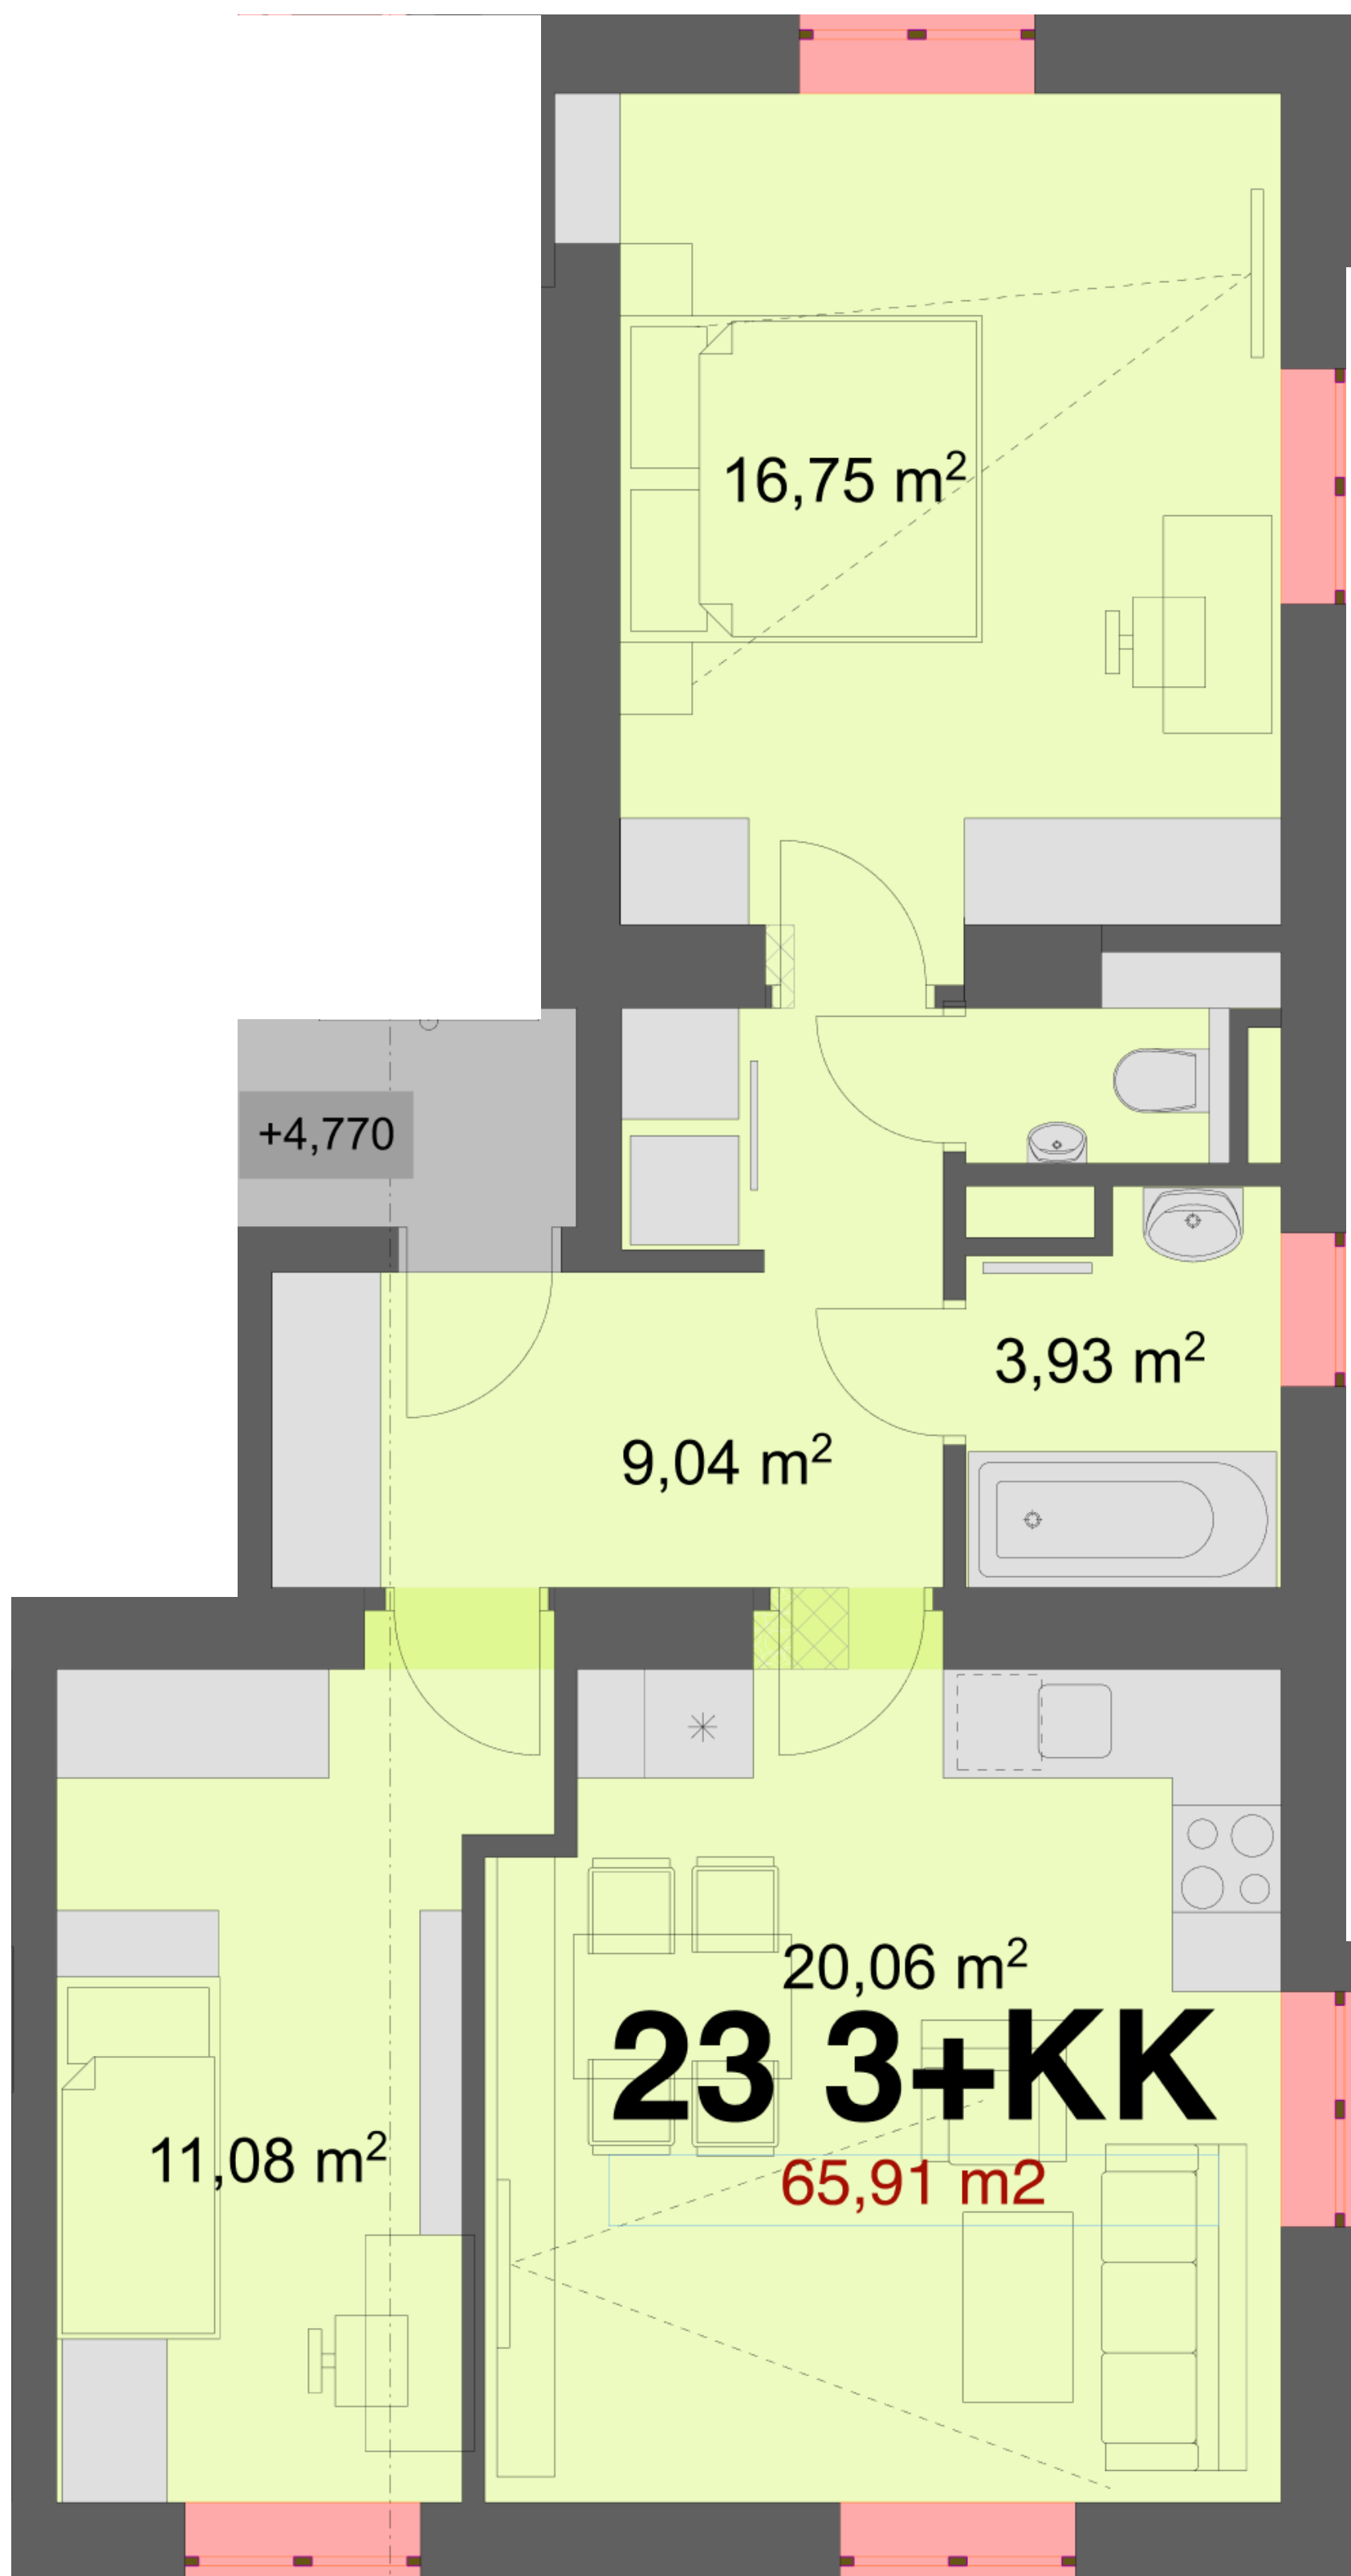

Uvedené míry jsou pouze orientační. Zařízení bytu mimo sanitárních předmětů je ilustrativní a není součástí dodávky.
Developer si vyhrazuje právo na změnu.
Celková plocha je plocha dle NV č. 366/2013