



113 **1+KK** m²

Obytný prostor 18,06


Koupelna + WC 3,79

Chodba 2,75

Užitná plocha 24,6

Celková plocha 25,42


Terasa -

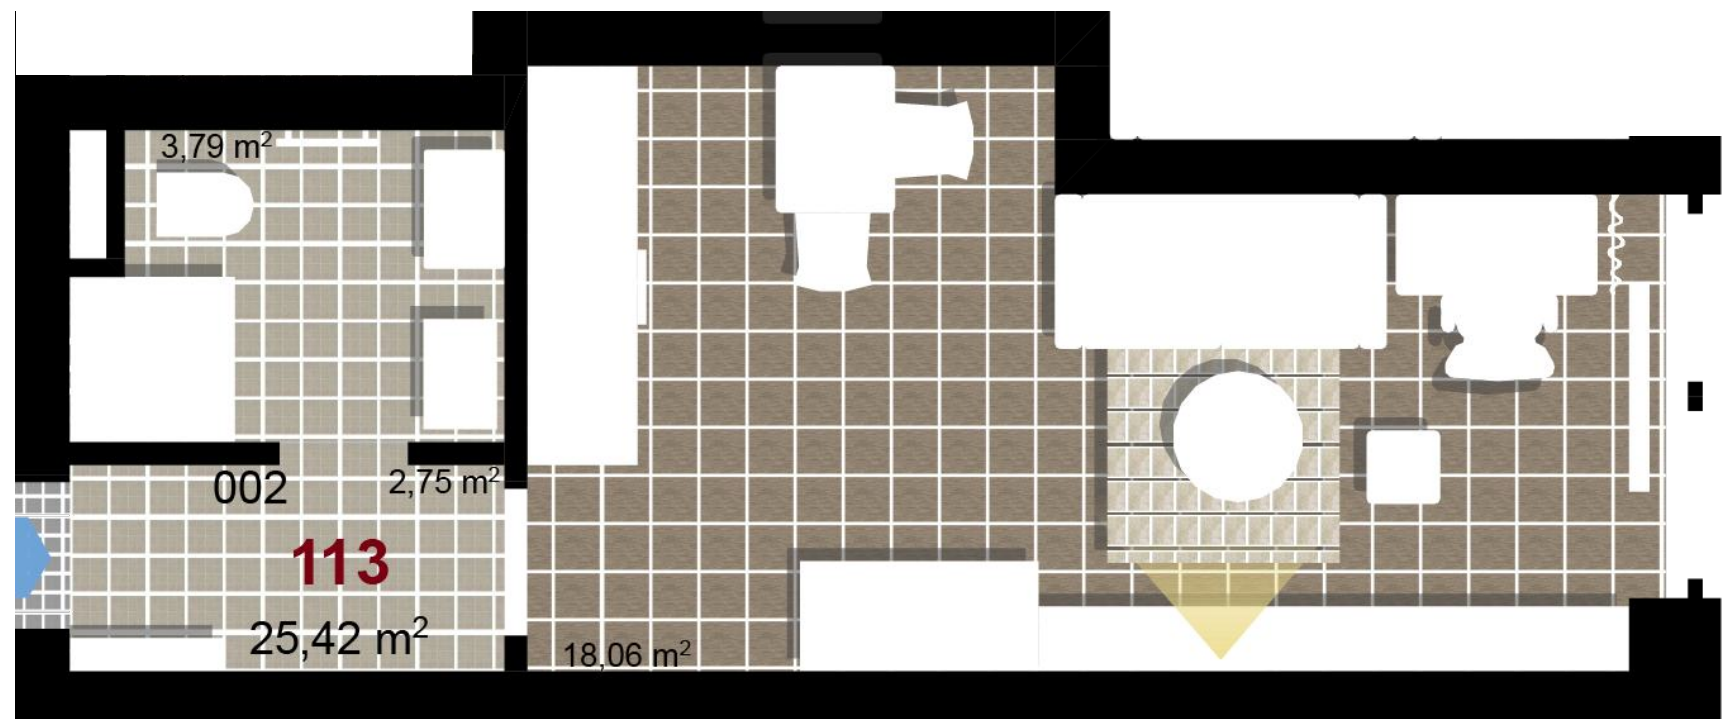


1 1. NP



2 1. NP

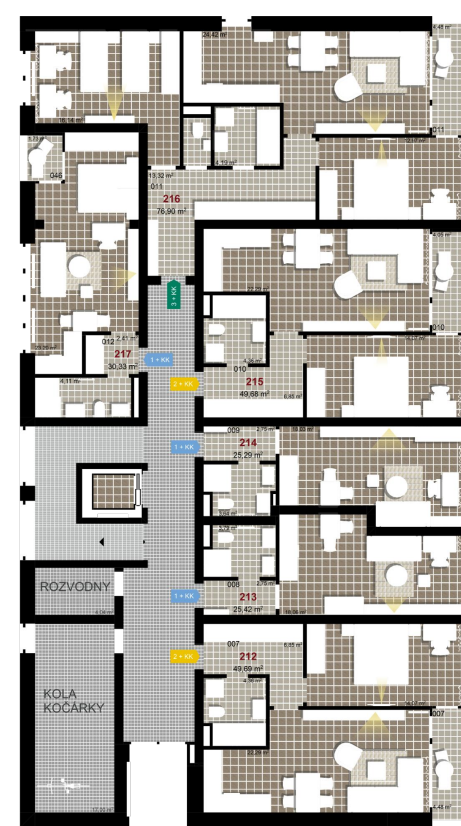

3 1. NP

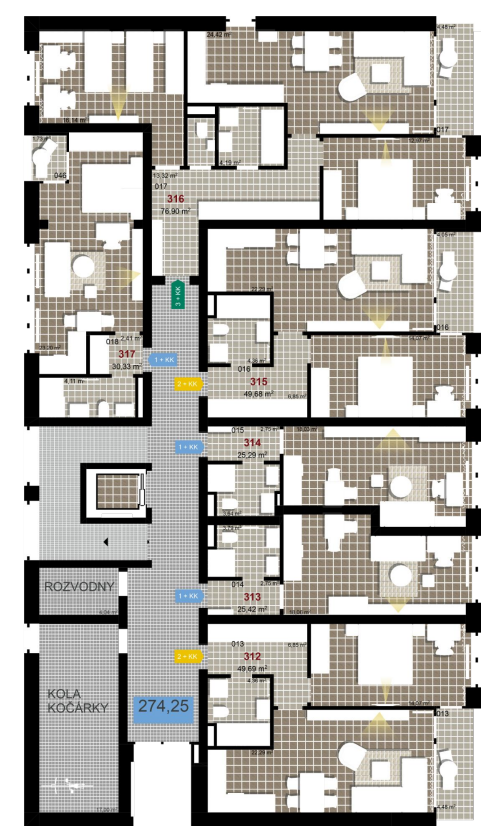

Uvedené míry jsou pouze orientační. Zařízení bytu mimo sanitárních předmětů je ilustrativní a není součástí dodávky.
Developer si vyhrazuje právo na změnu.
Celková plocha je plocha dle NV č. 366/2013