



**114**      **1+KK**      **m<sup>2</sup>**

Obytný prostor      18,03


Koupelna + WC      3,64

Chodba      2,75


Užitná plocha      24,42

Celková plocha      25,29


Terasa      -

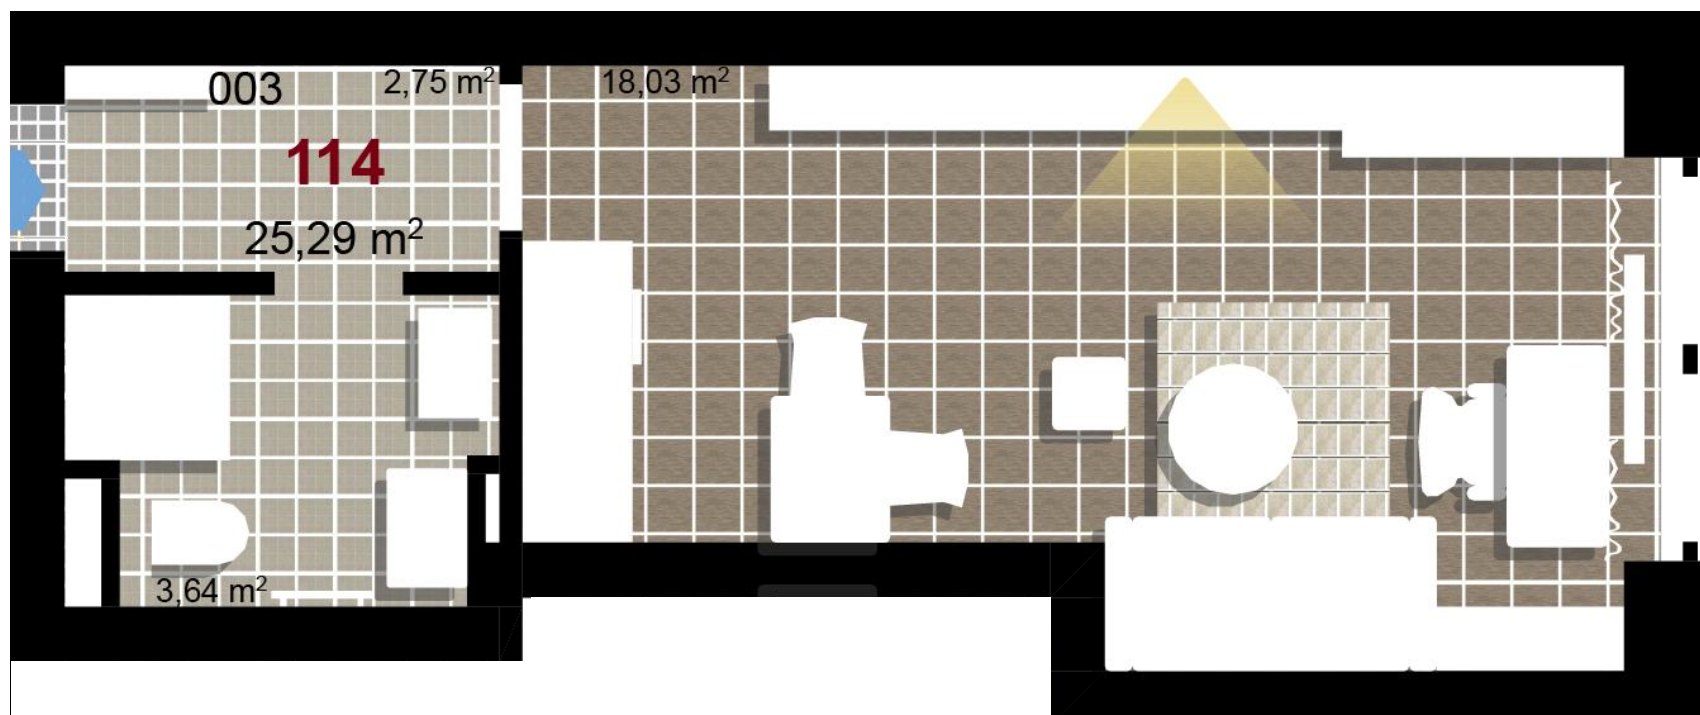


**1** 1. NP

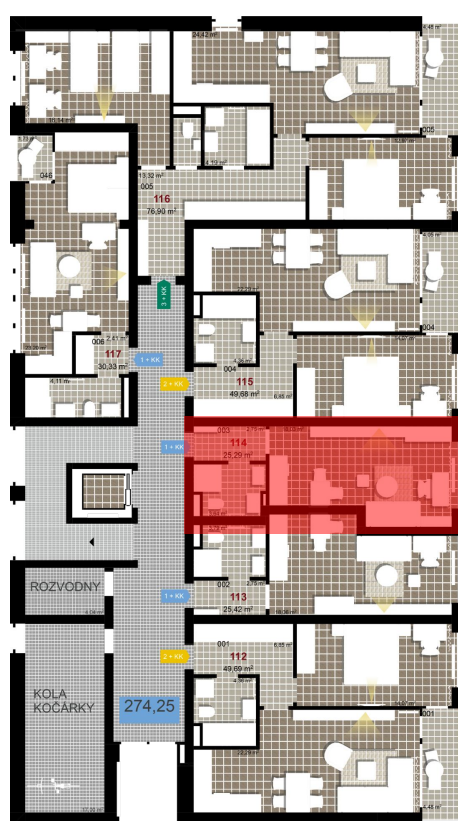

**2** 1. NP

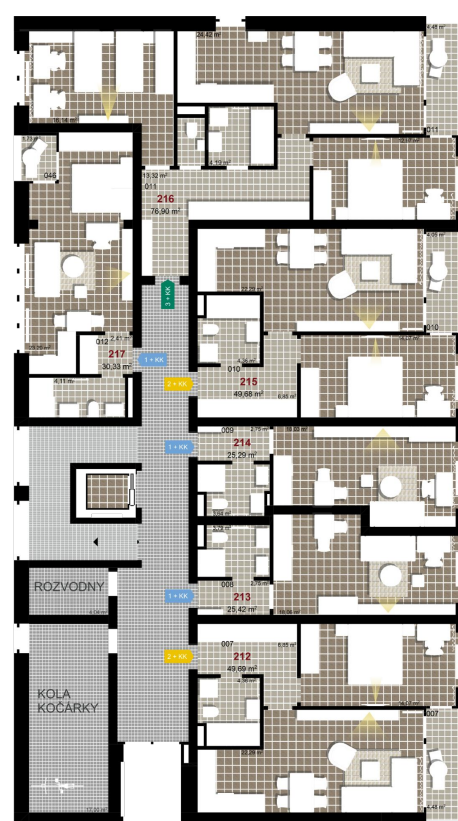

**3** 1. NP

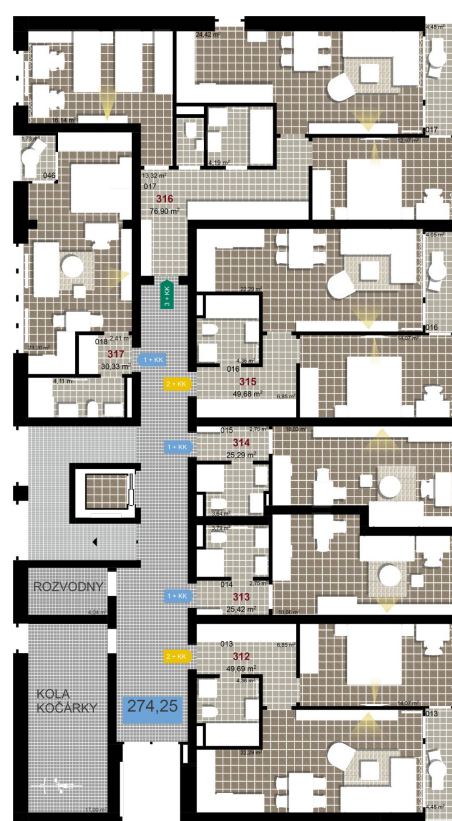

Uvedené míry jsou pouze orientační. Zařízení bytu mimo sanitárních předmětů je ilustrativní a není součástí dodávky.  
Developer si vyhrazuje právo na změnu.  
Celková plocha je plocha dle NV č. 366/2013