



117 **1+KK** m²

Obytný prostor 23,20


Koupelna + WC 4,11

Chodba 2,41

Užitná plocha 29,72

Celková plocha 30,33


Terasa 1,73

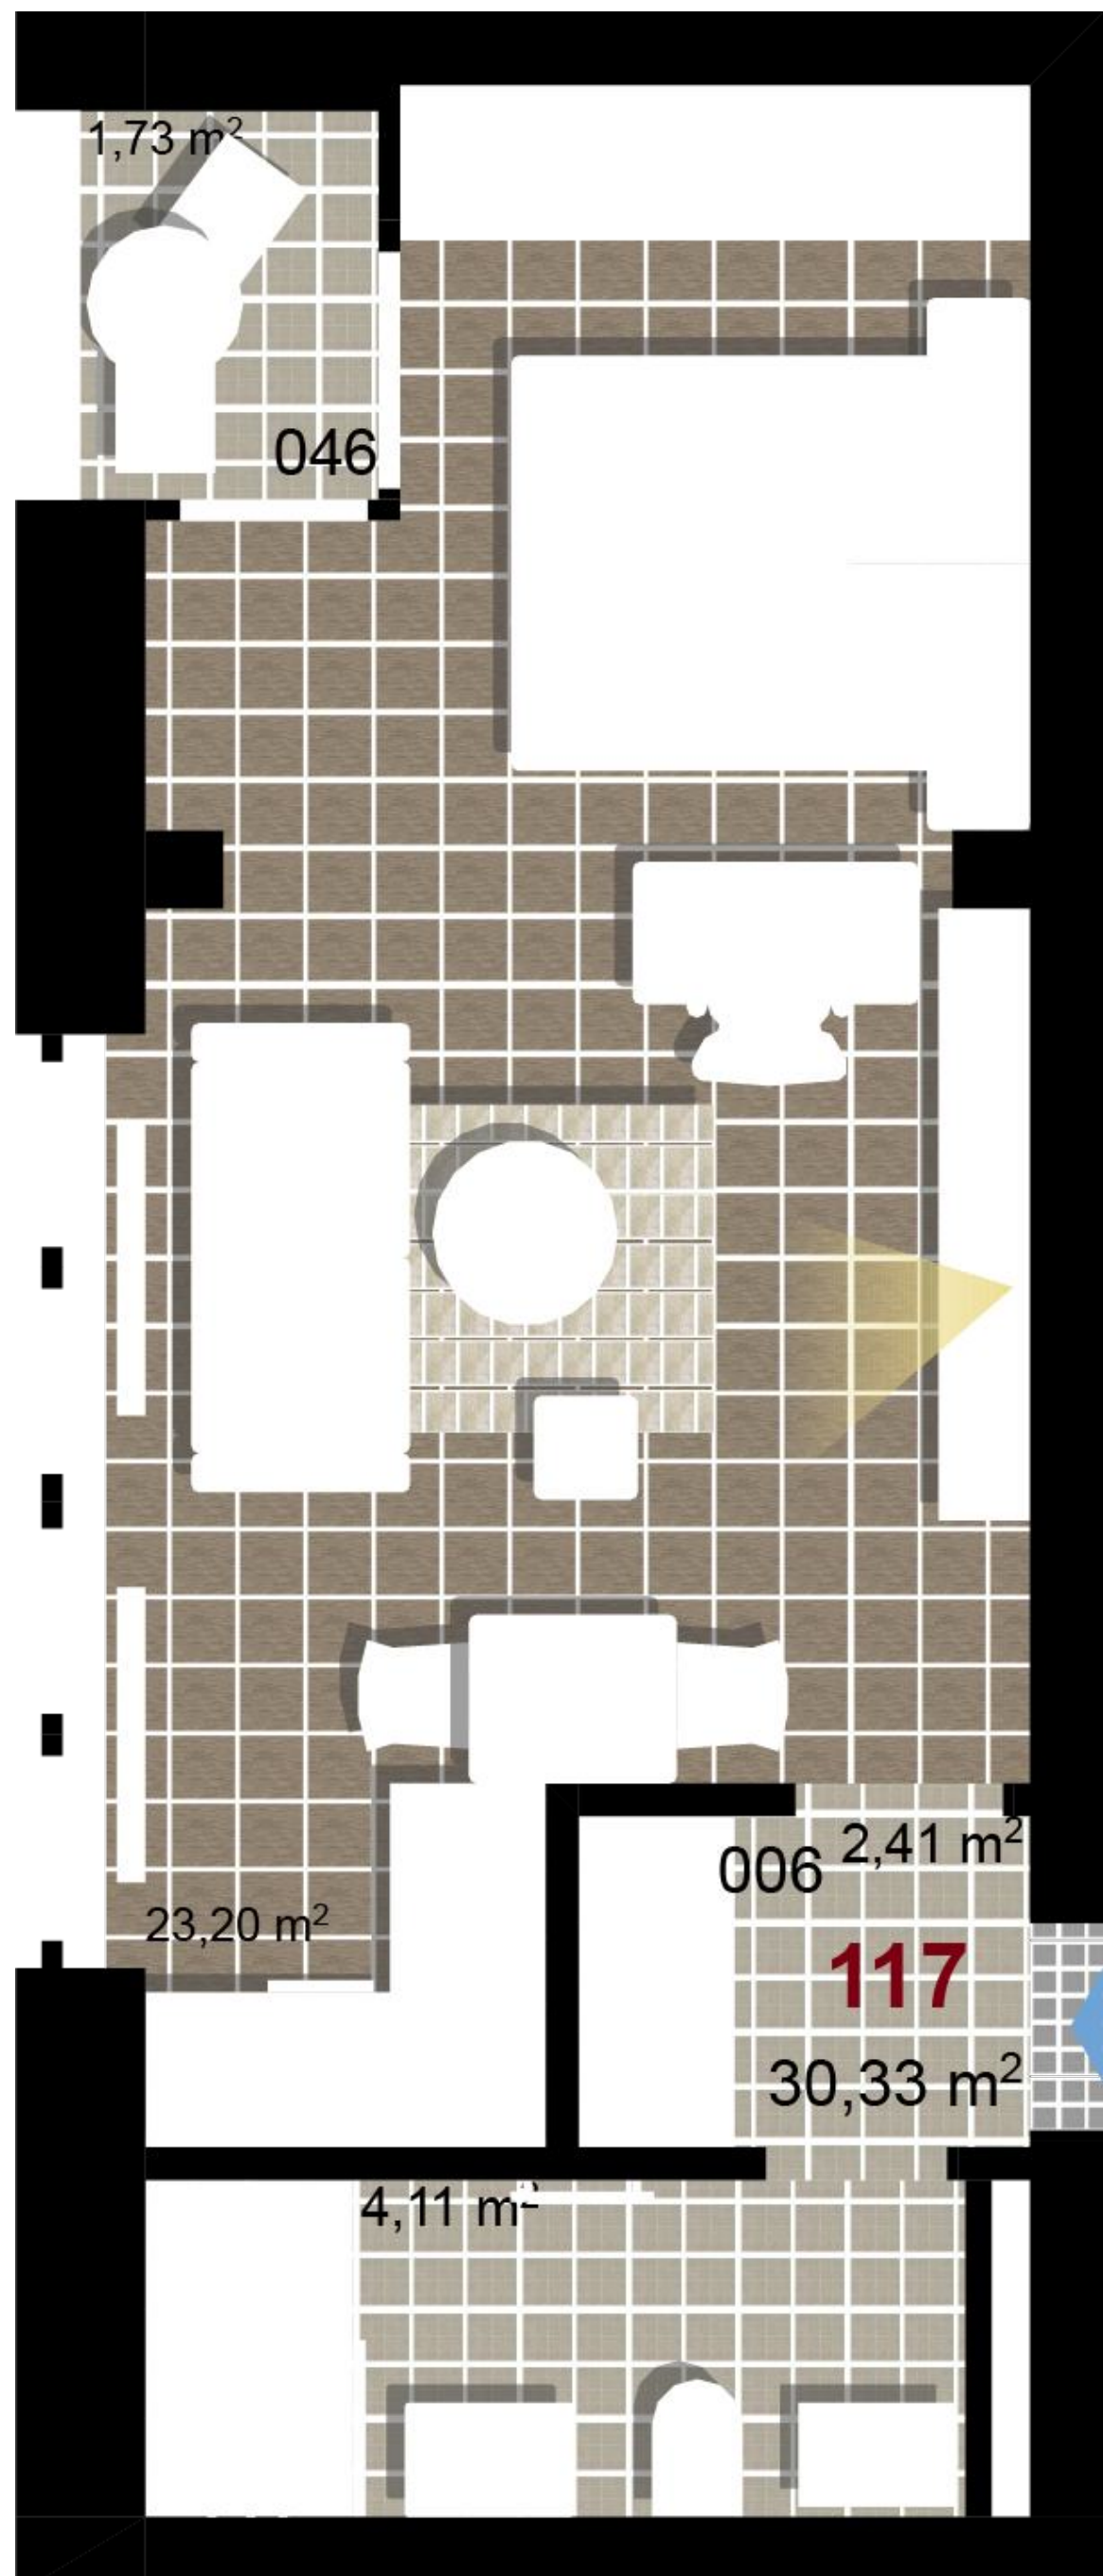


1 1. NP



2 1. NP

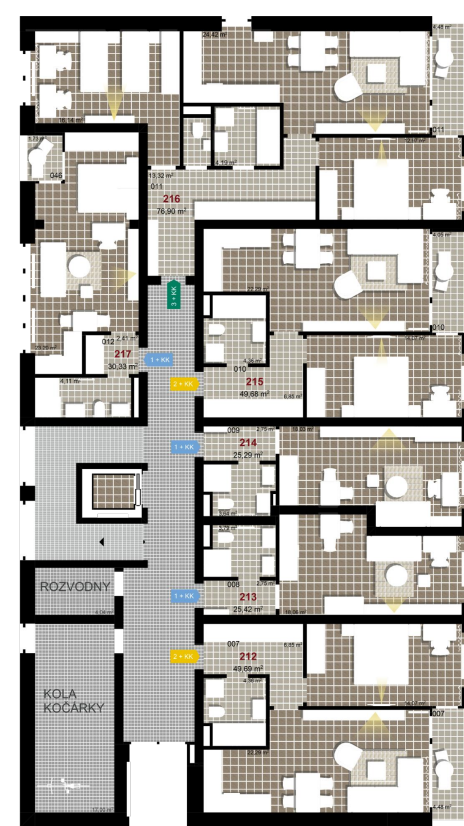

3 1. NP

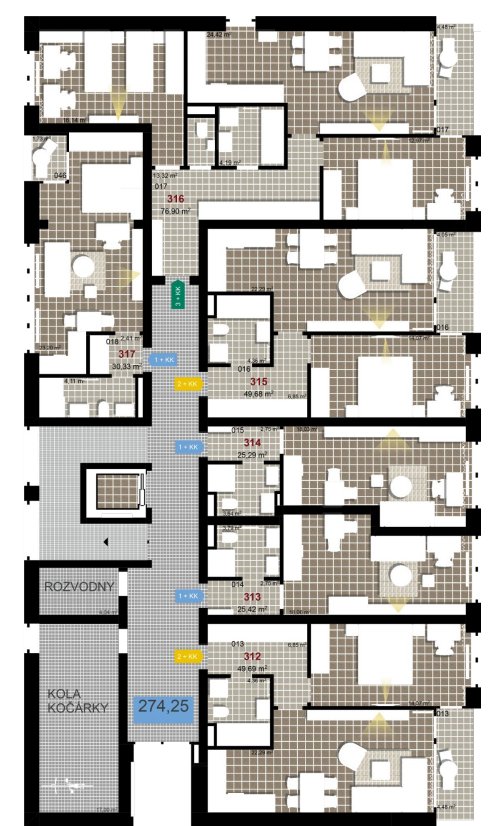

Uvedené míry jsou pouze orientační. Zařízení bytu mimo sanitárních předmětů je ilustrativní a není součástí dodávky.
 Developer si vyhrazuje právo na změnu.
 Celková plocha je plocha dle NV č. 366/2013