



132 **2+KK** **m²**

Obytný prostor 22,29

Pokoj 1 14,07


Koupelna + WC 4,36

Chodba 6,85

Užitná plocha 47,57

Celková plocha 49,68


Terasa 4,48

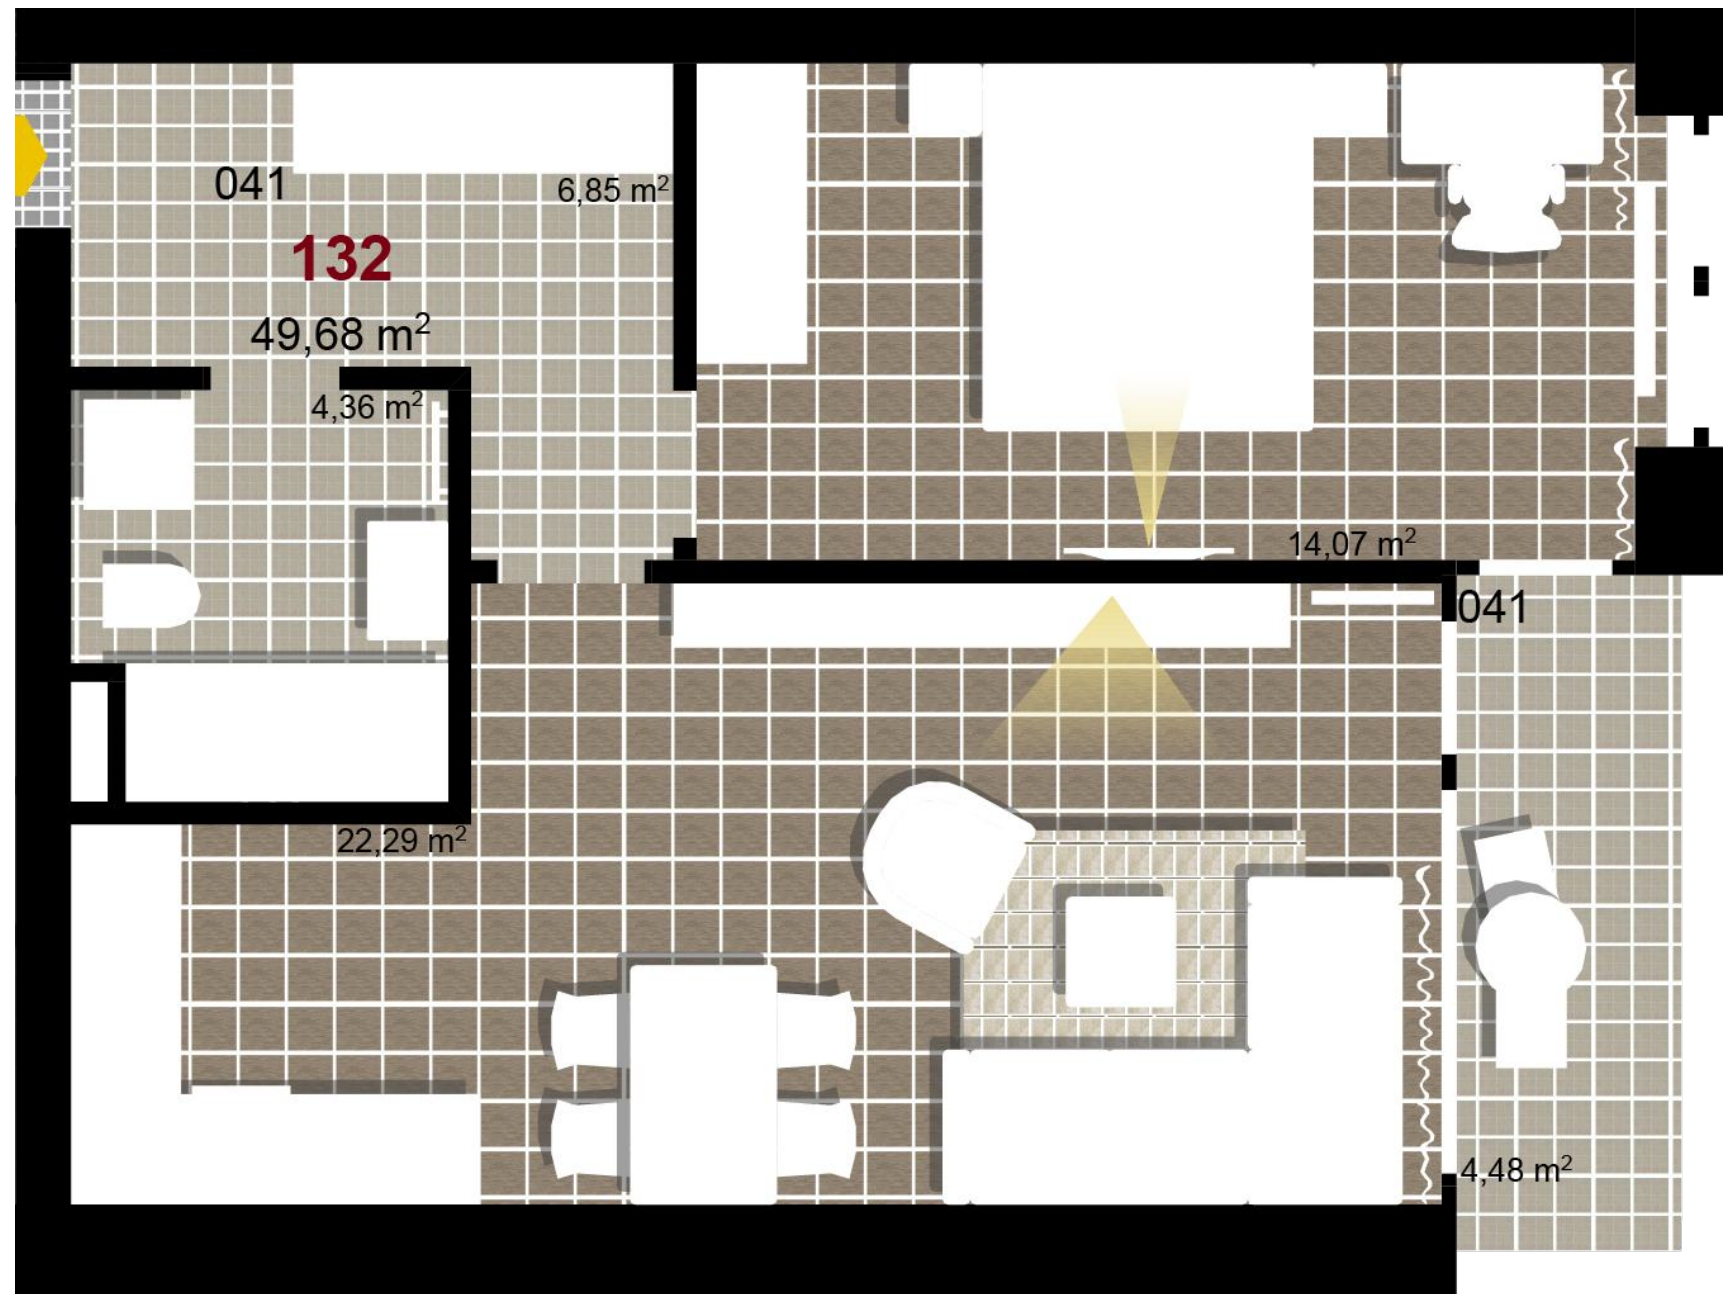


1 3. NP



2 3. NP

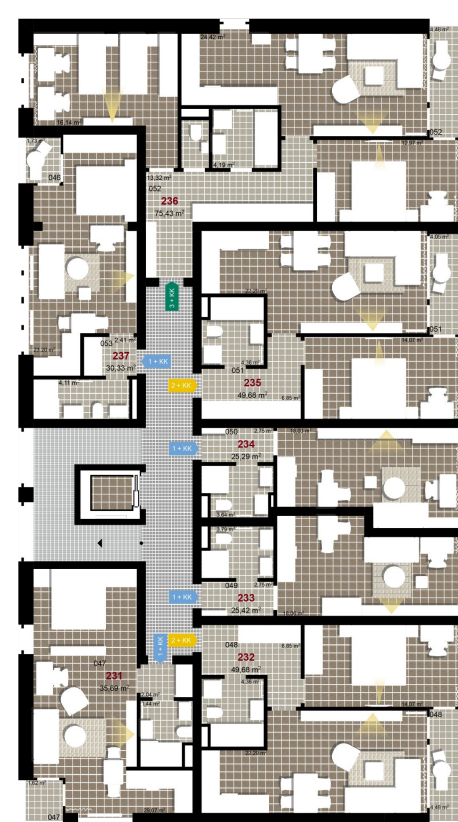

3 3. NP

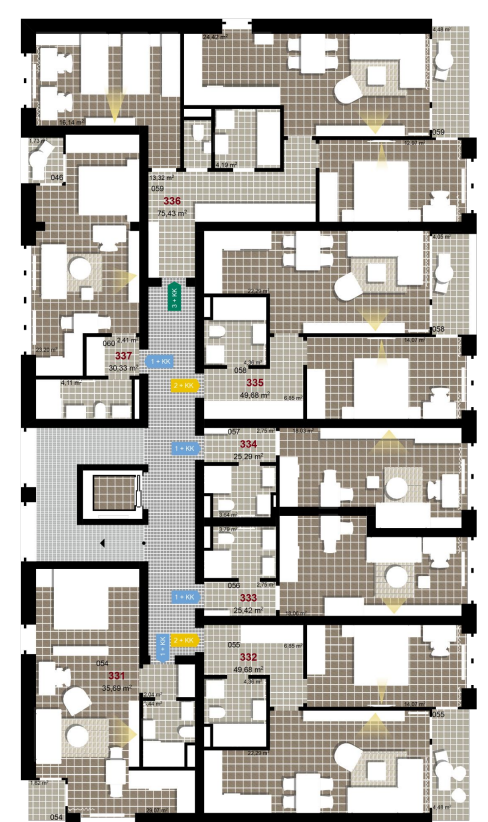

Uvedené míry jsou pouze orientační. Zařízení bytu mimo sanitárních předmětů je ilustrativní a není součástí dodávky.
 Developer si vyhrazuje právo na změnu.
 Celková plocha je plocha dle NV č. 366/2013