



**141**      **1+KK**      m<sup>2</sup>

Obytný prostor      29,07


Koupelna + WC      3,44

Chodba      2,04


Užitná plocha      34,55

Celková plocha      35,69


Terasa      1,62

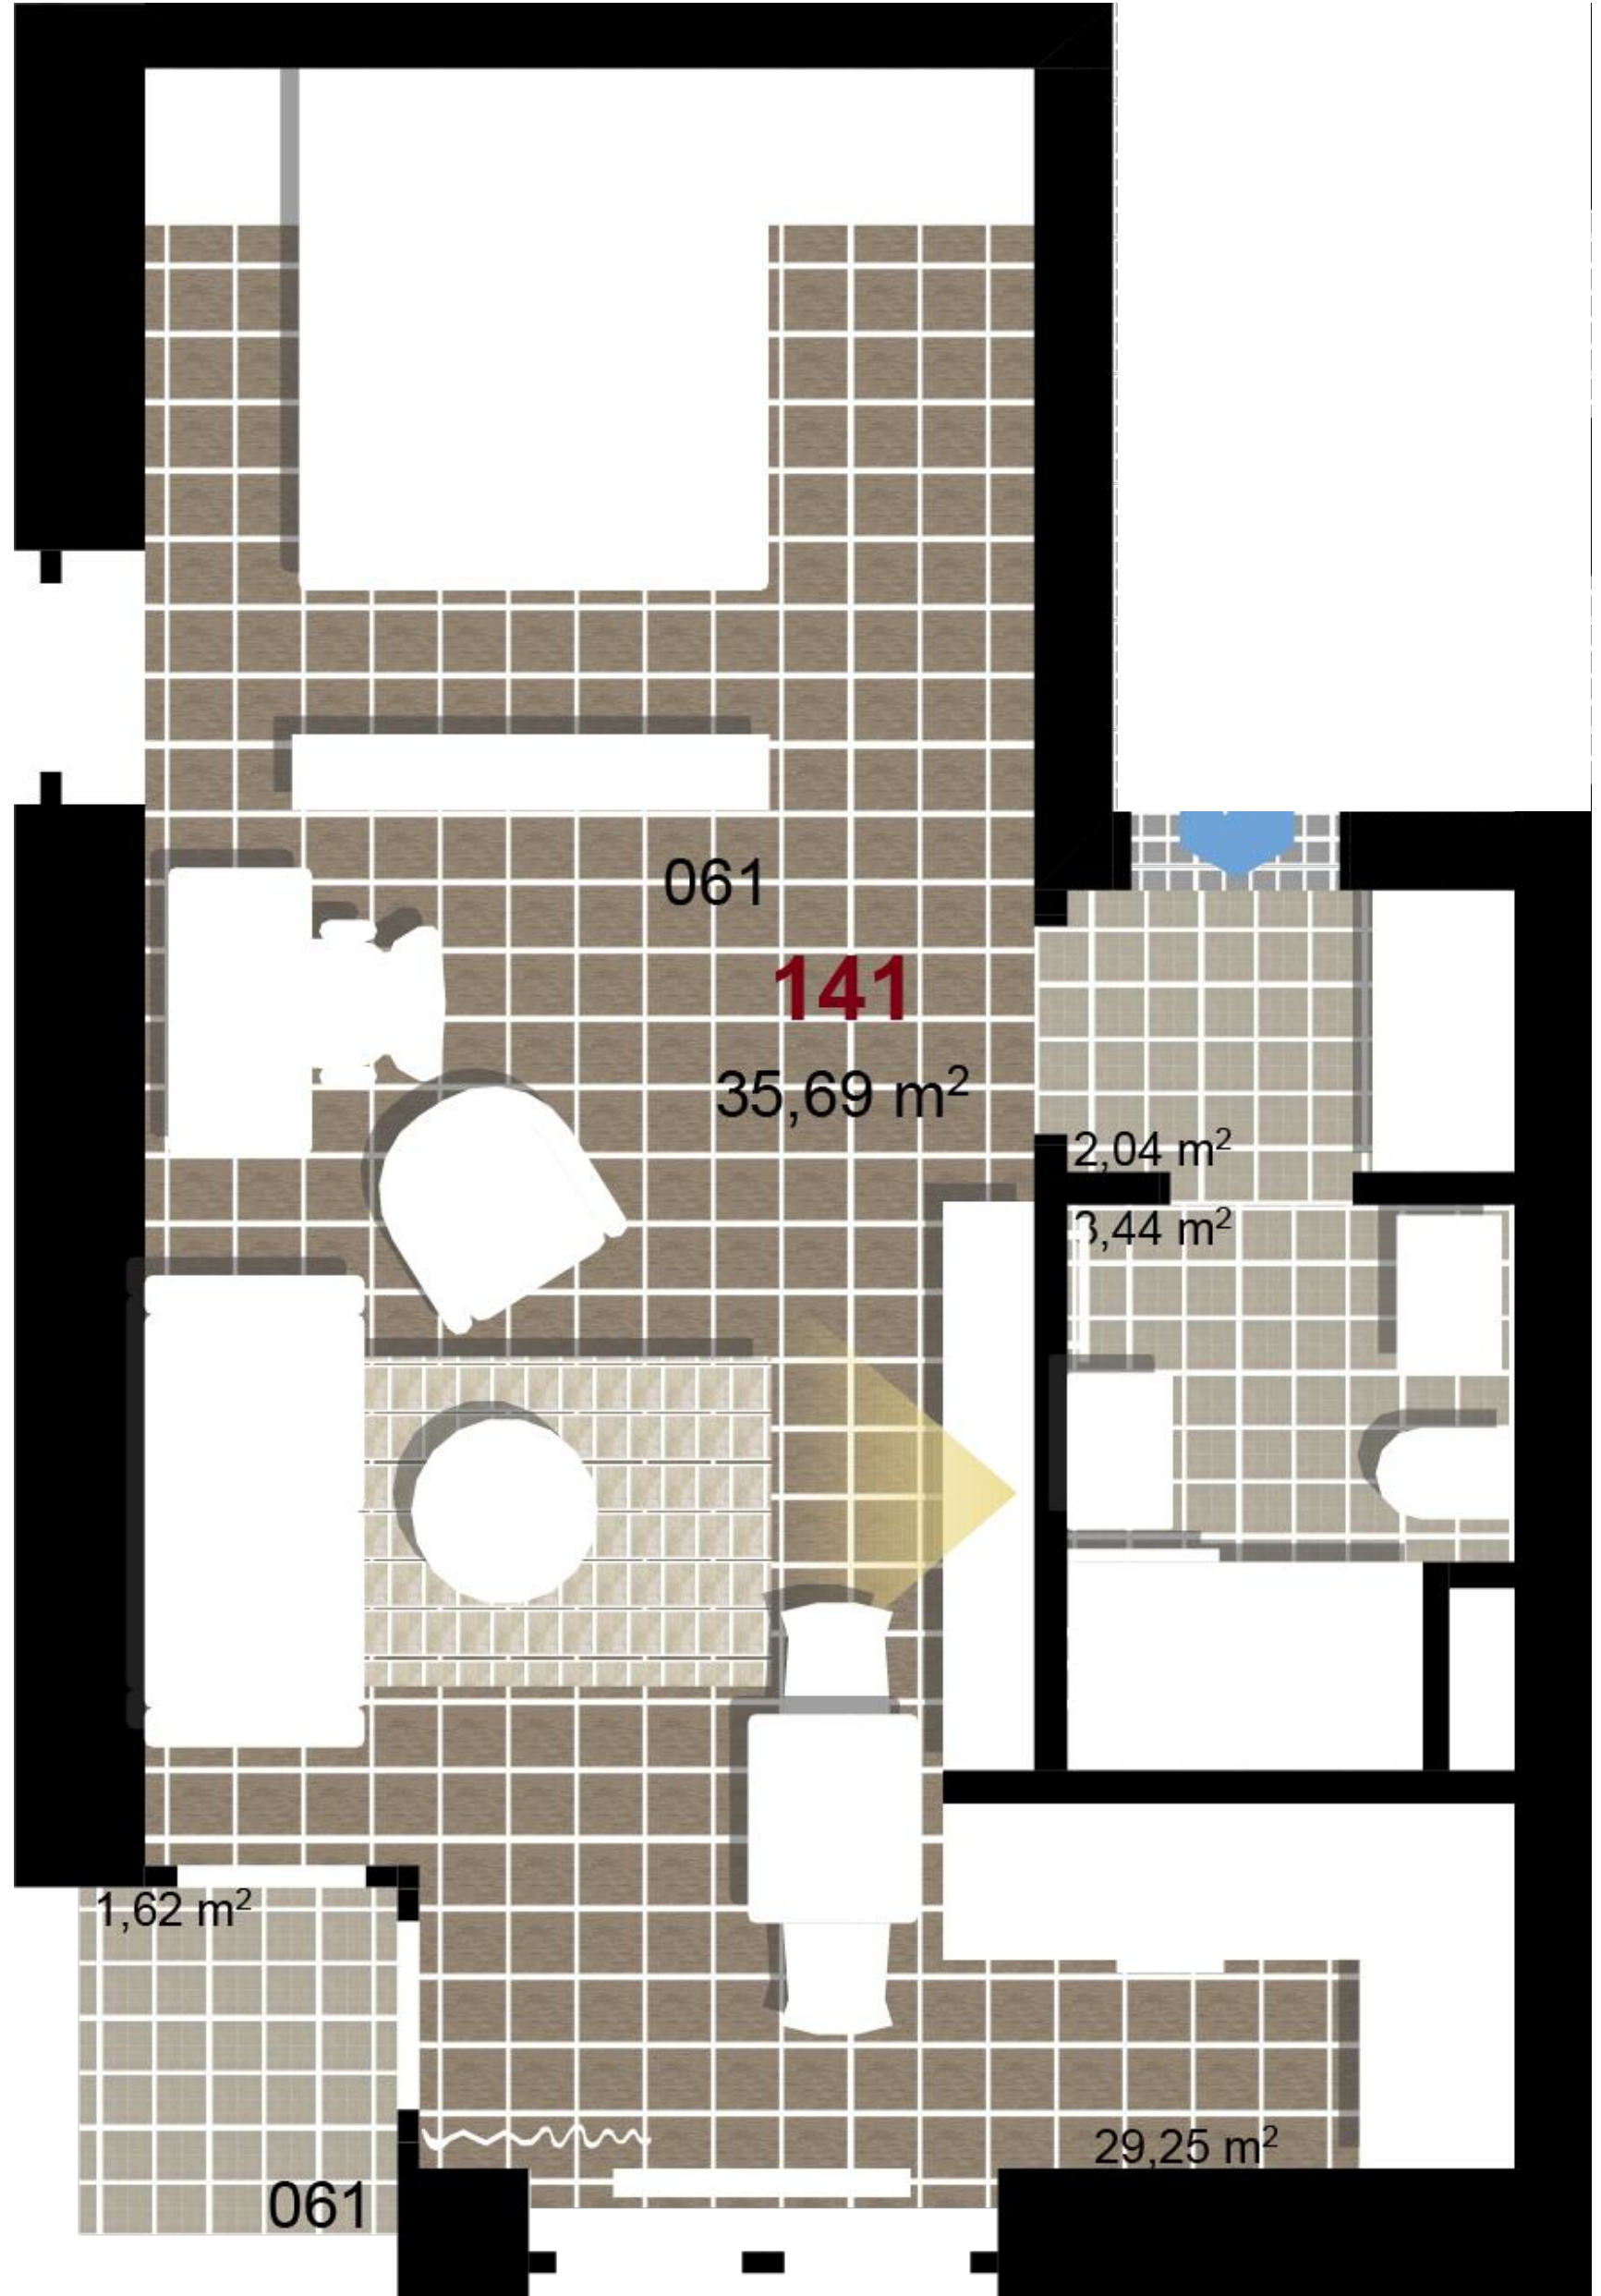


**1** 4. NP

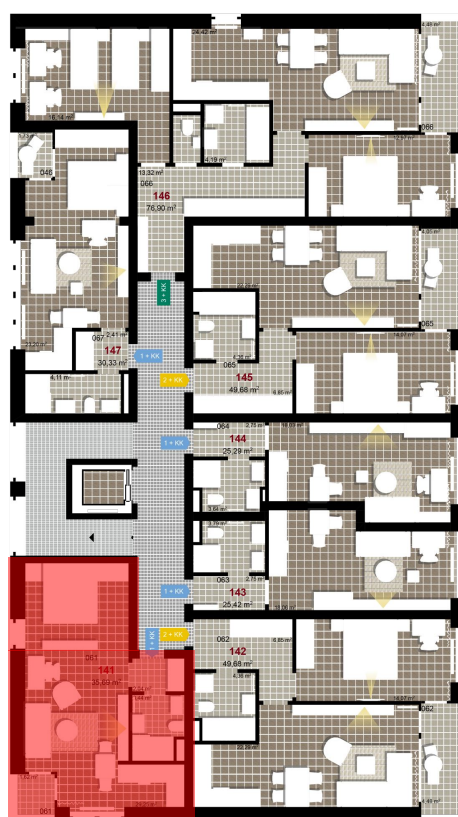

**2** 4. NP

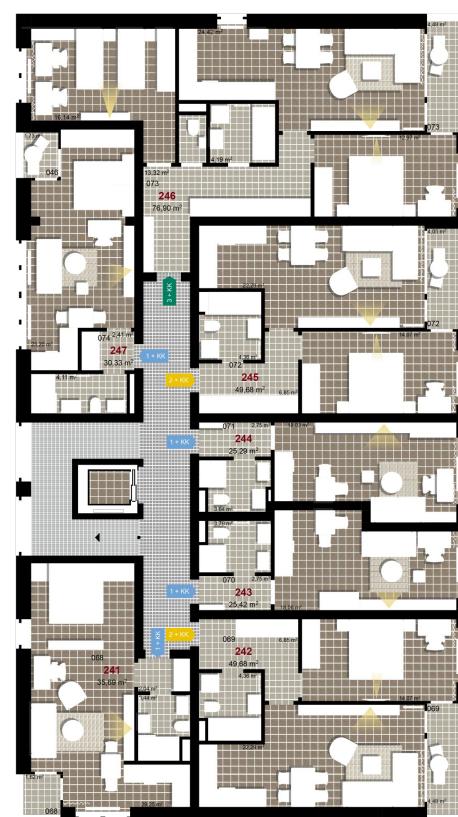

**3** 4. NP

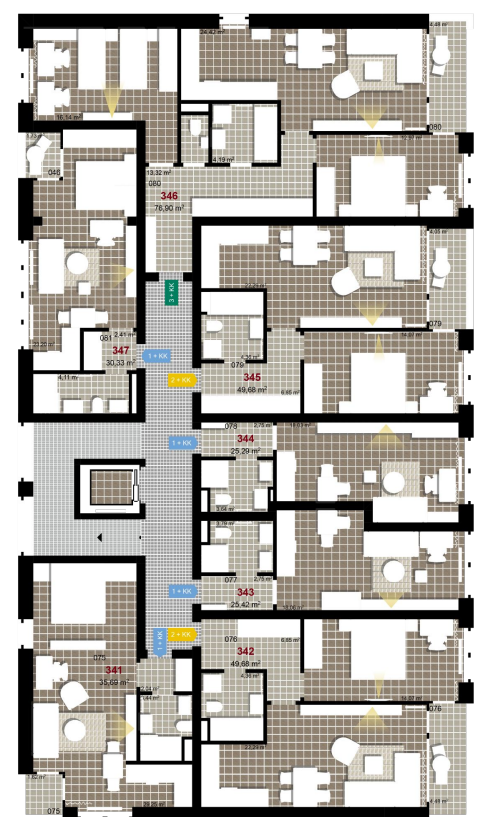

Uvedené míry jsou pouze orientační. Zařízení bytu mimo sanitárních předmětů je ilustrativní a není součástí dodávky.  
 Developer si vyhrazuje právo na změnu.  
 Celková plocha je plocha dle NV č. 366/2013