



146 **3+KK** m²

Obytný prostor 24,42

Pokoj 1 16,14

Pokoj 2 12,97


Koupelna 4,19

Chodba 13,32


Užitná plocha 71,04

Celková plocha 75,43


Terasa 4,48

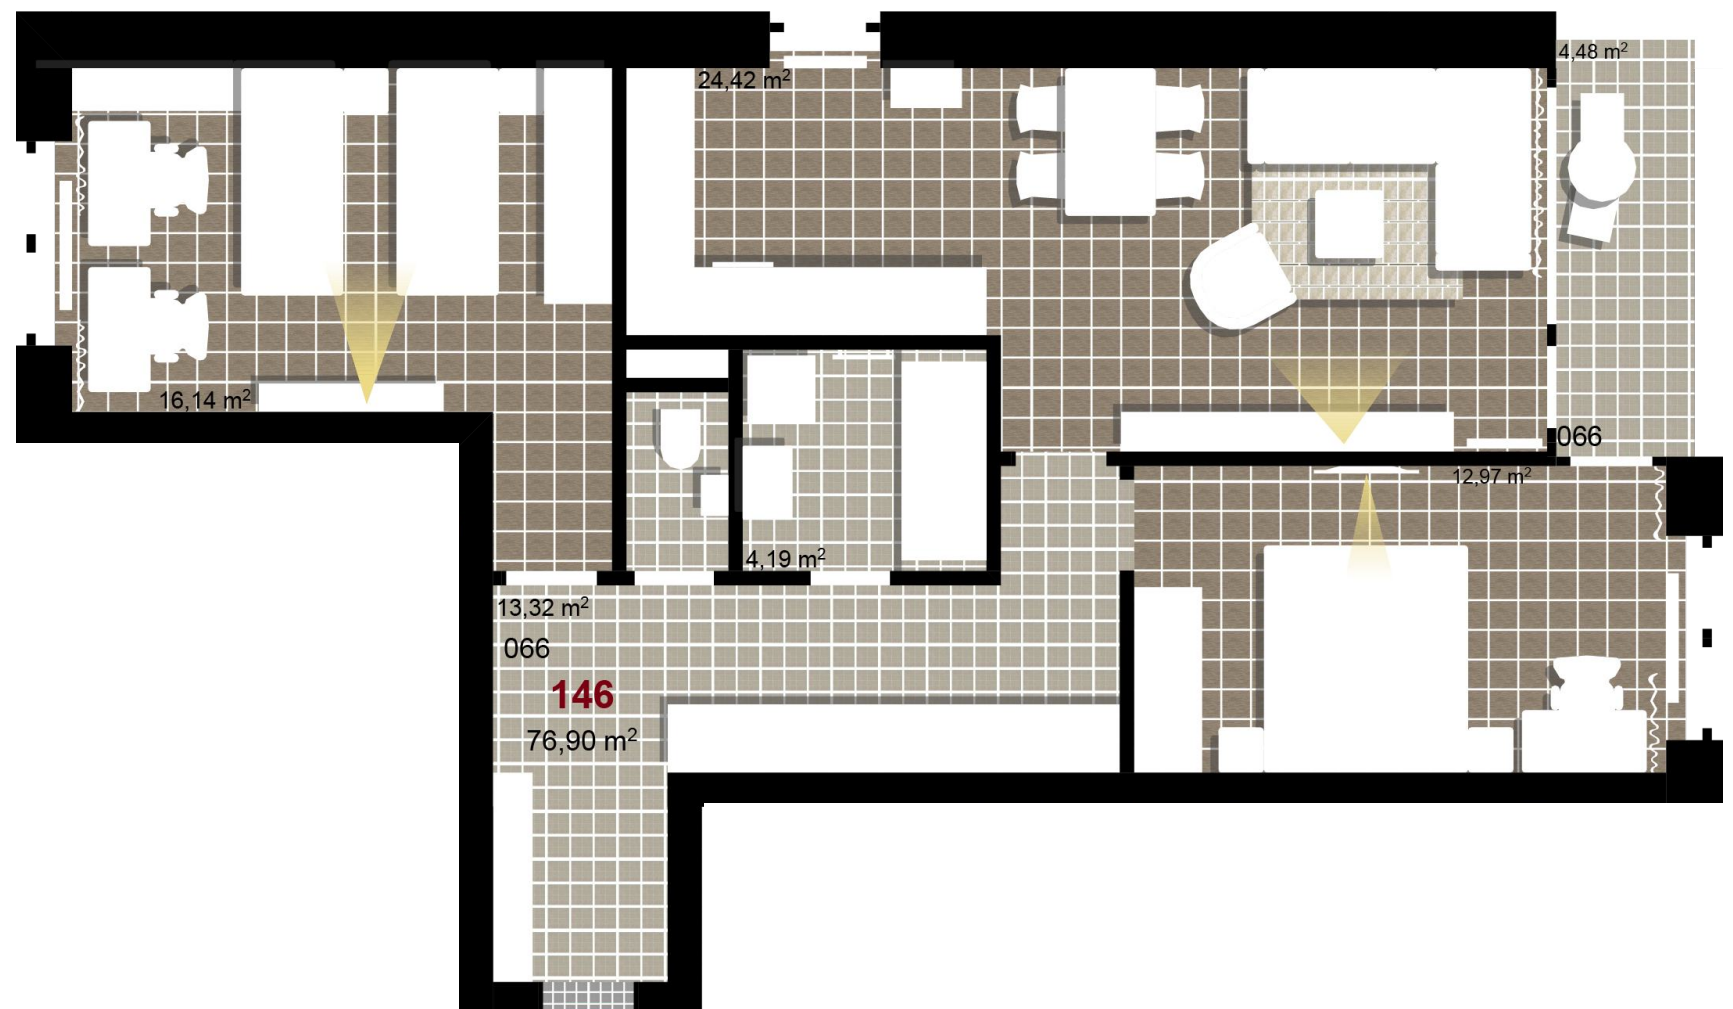


1 4. NP

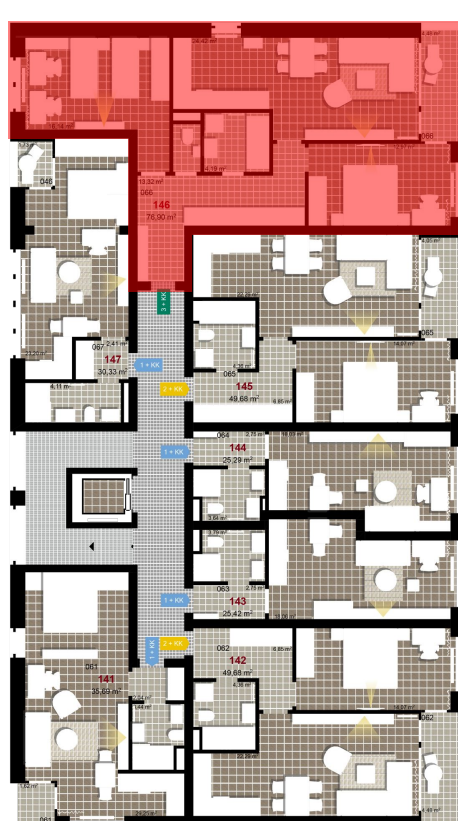

2 4. NP

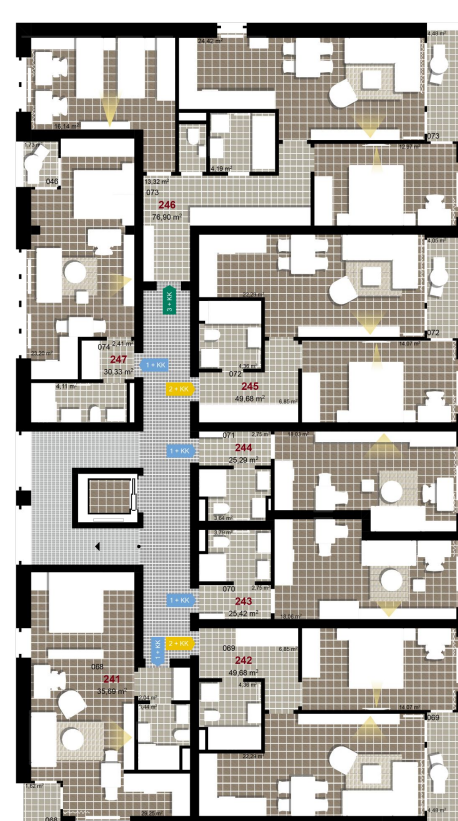

3 4. NP

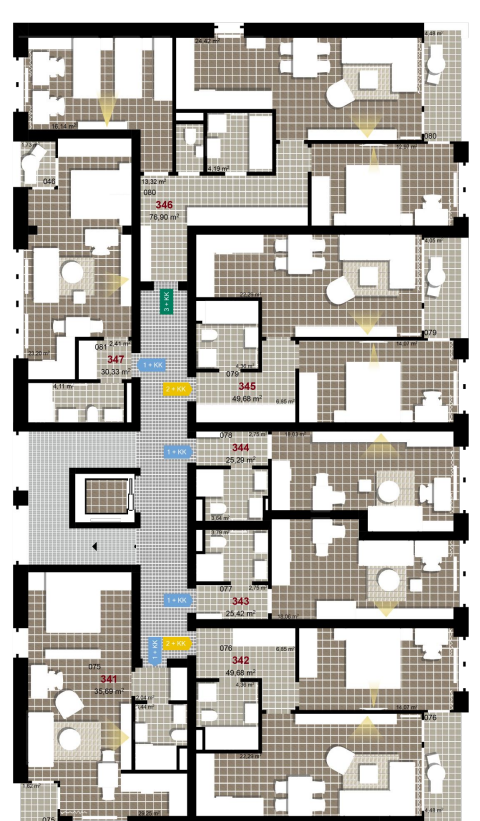

Uvedené míry jsou pouze orientační. Zařízení bytu mimo sanitárních předmětů je ilustrativní a není součástí dodávky.
Developer si vyhrazuje právo na změnu.
Celková plocha je plocha dle NV č. 366/2013