



**151**      **1+KK**      m<sup>2</sup>

Obytný prostor      24,35


Koupelna + WC      3,44

Chodba      4,27


Užitná plocha      32,06

Celková plocha      33,27


Terasa      5,39

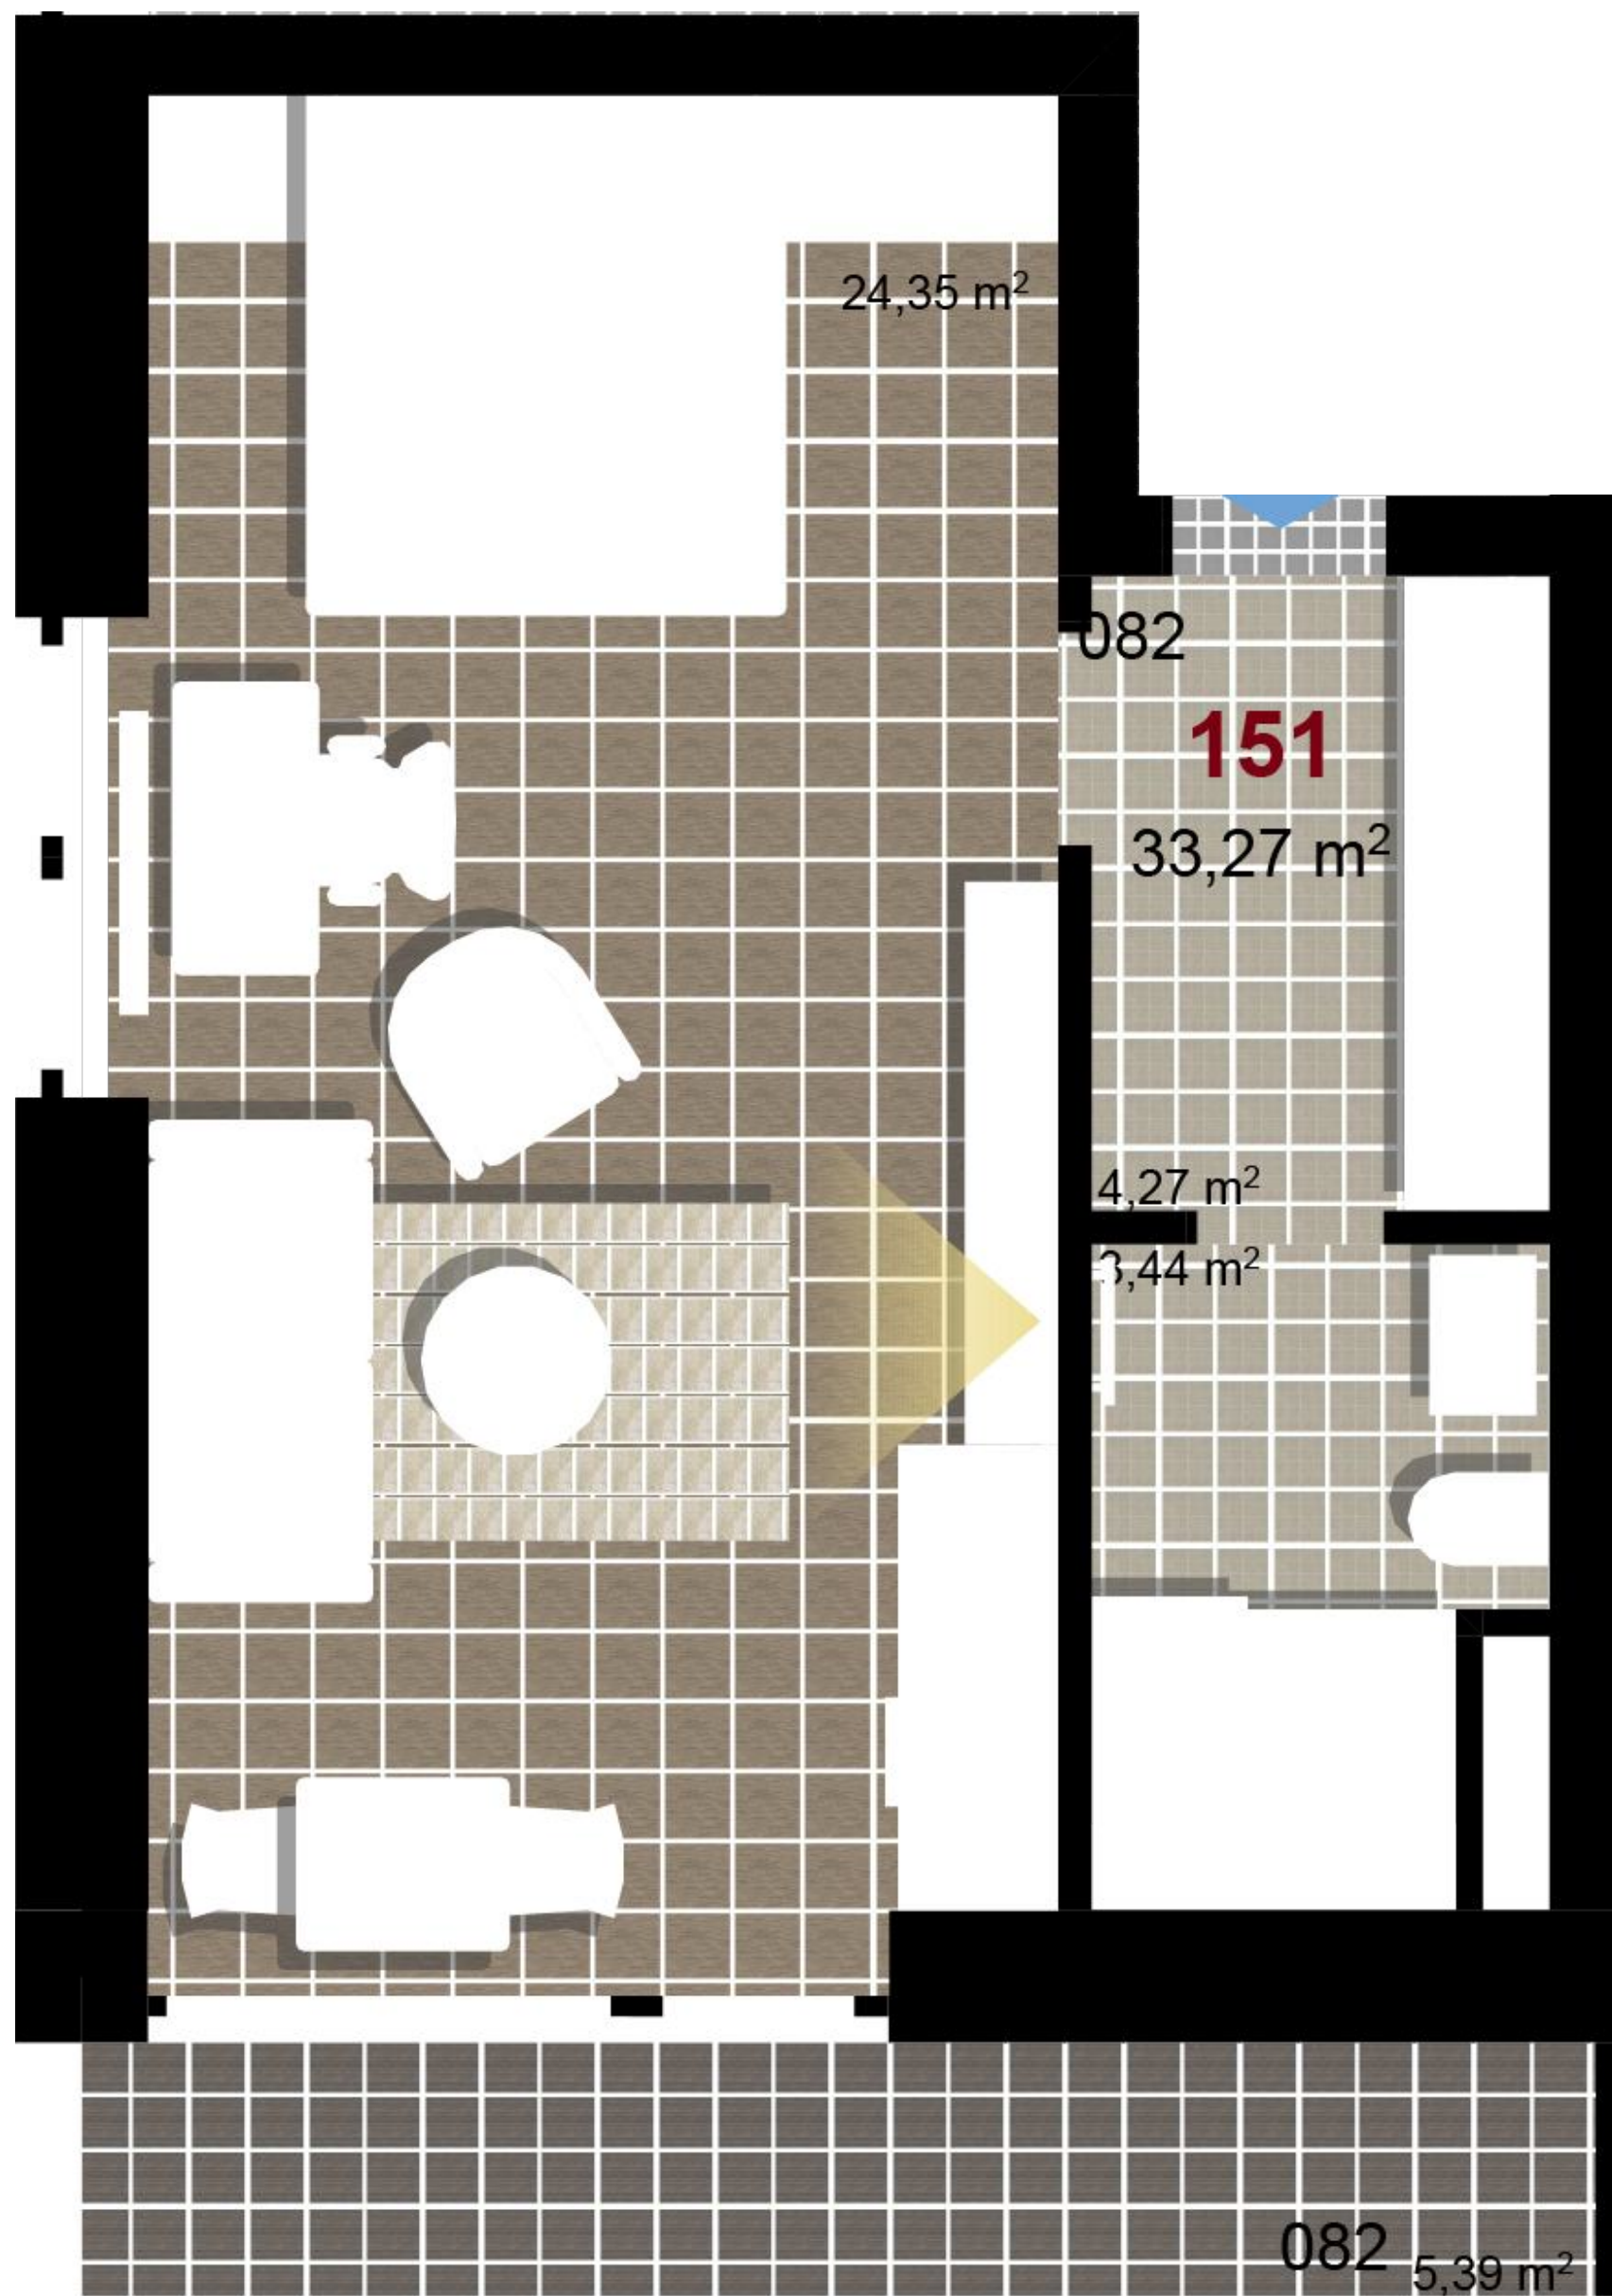


**1** 4+1. NP

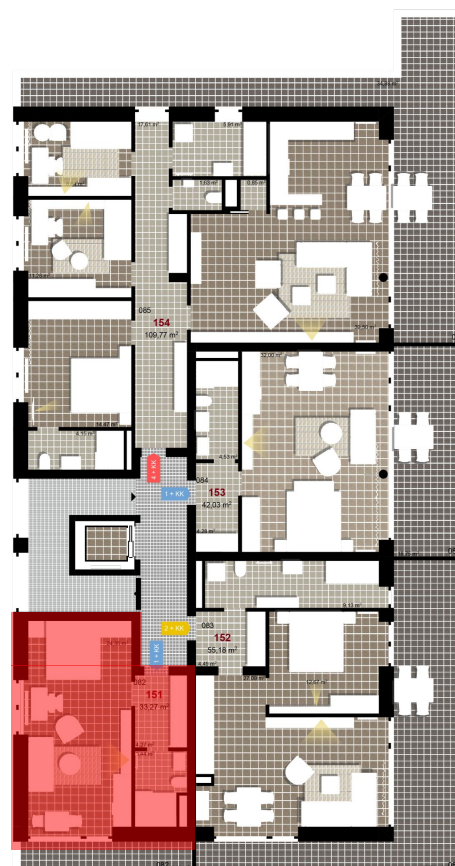

**2** 4+1. NP

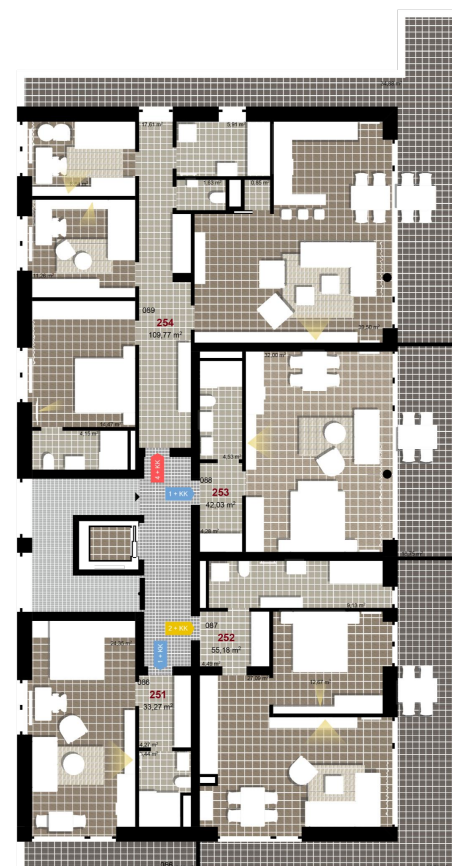

**3** 4+1. NP

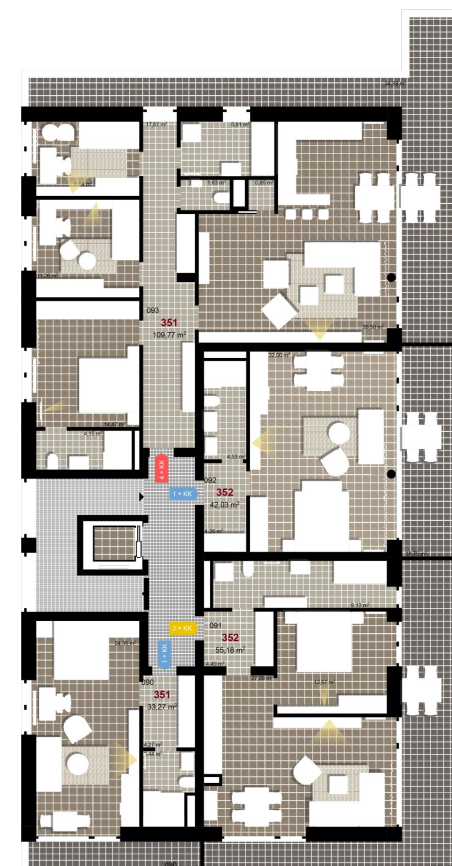

Uvedené míry jsou pouze orientační. Zařízení bytu mimo sanitárních předmětů je ilustrativní a není součástí dodávky.  
 Developer si vyhrazuje právo na změnu.  
 Celková plocha je plocha dle NV č. 366/2013