



152 **2+KK** m²

Obytný prostor 27,09

Pokoj 1 12,67


Koupelna + WC 9,13

Chodba 4,49


Užitná plocha 53,38

Celková plocha 55,18


Terasa 28,79

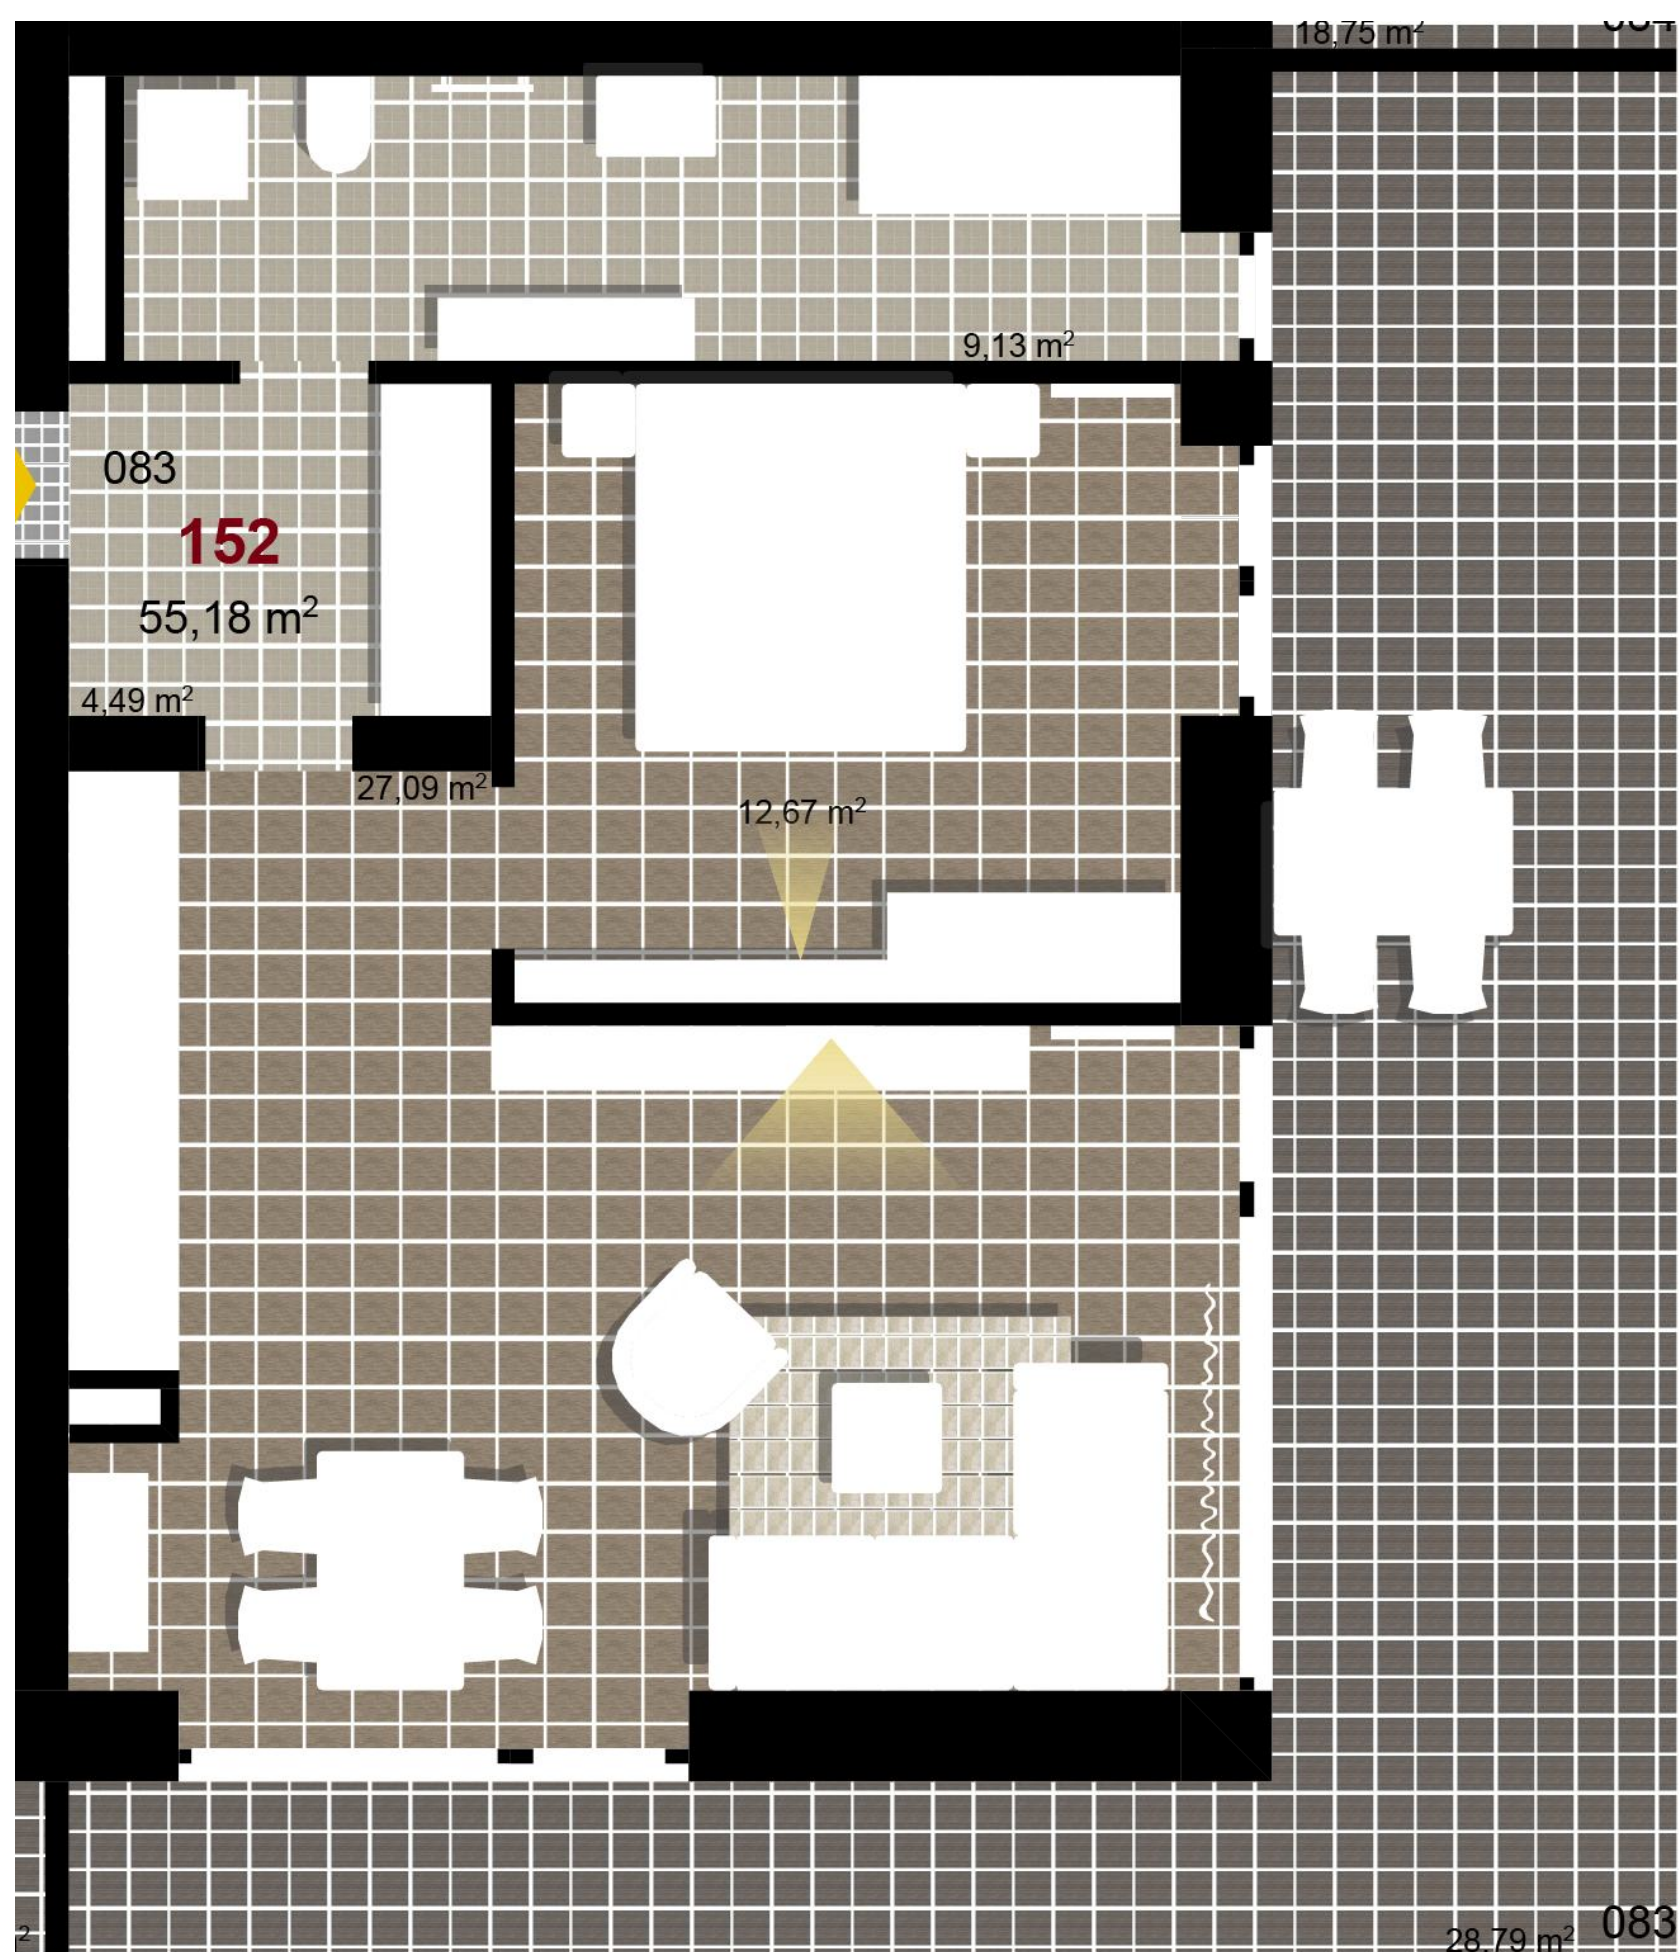


1 4+1. NP

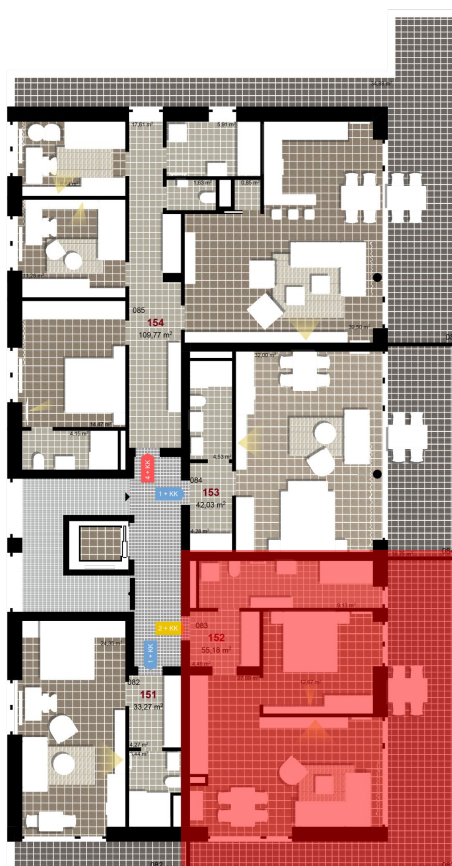

2 4+1. NP

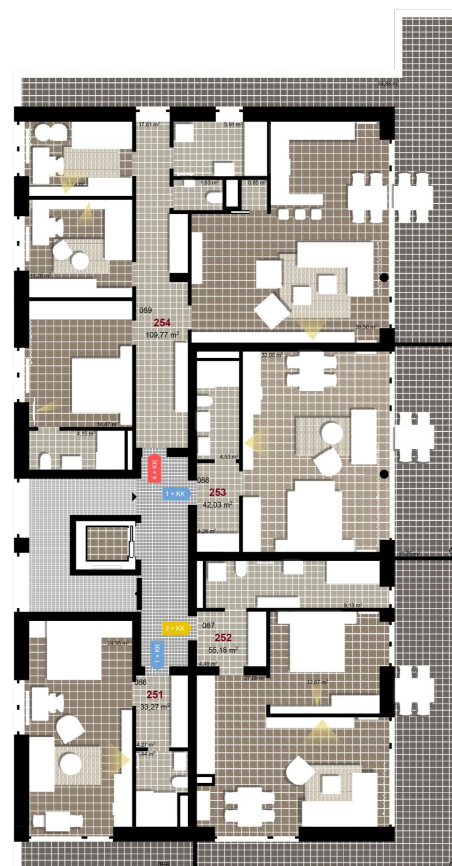

3 4+1. NP

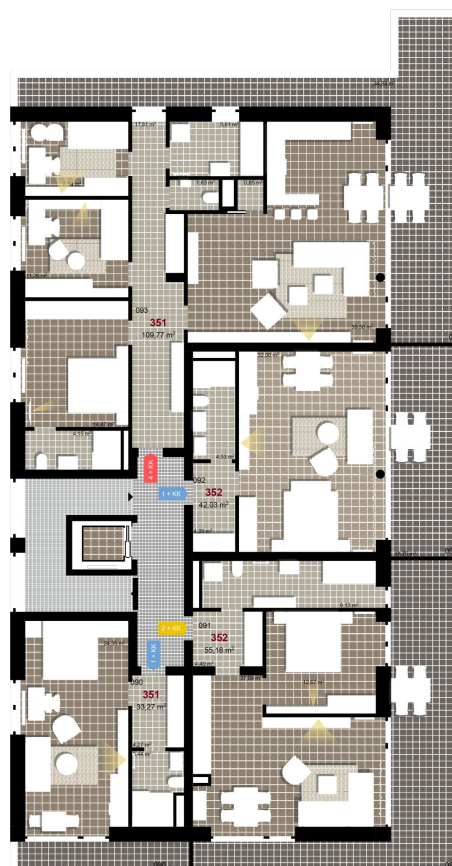

Uvedené míry jsou pouze orientační. Zařízení bytu mimo sanitárních předmětů je ilustrativní a není součástí dodávky.
 Developer si vyhrazuje právo na změnu.
 Celková plocha je plocha dle NV č. 366/2013