



153 **1+KK** m²

Obytný prostor 32


Koupelna + WC 4,53

Chodba 4,28


Užitná plocha 40,81

Celková plocha 42,03


Terasa 18,75

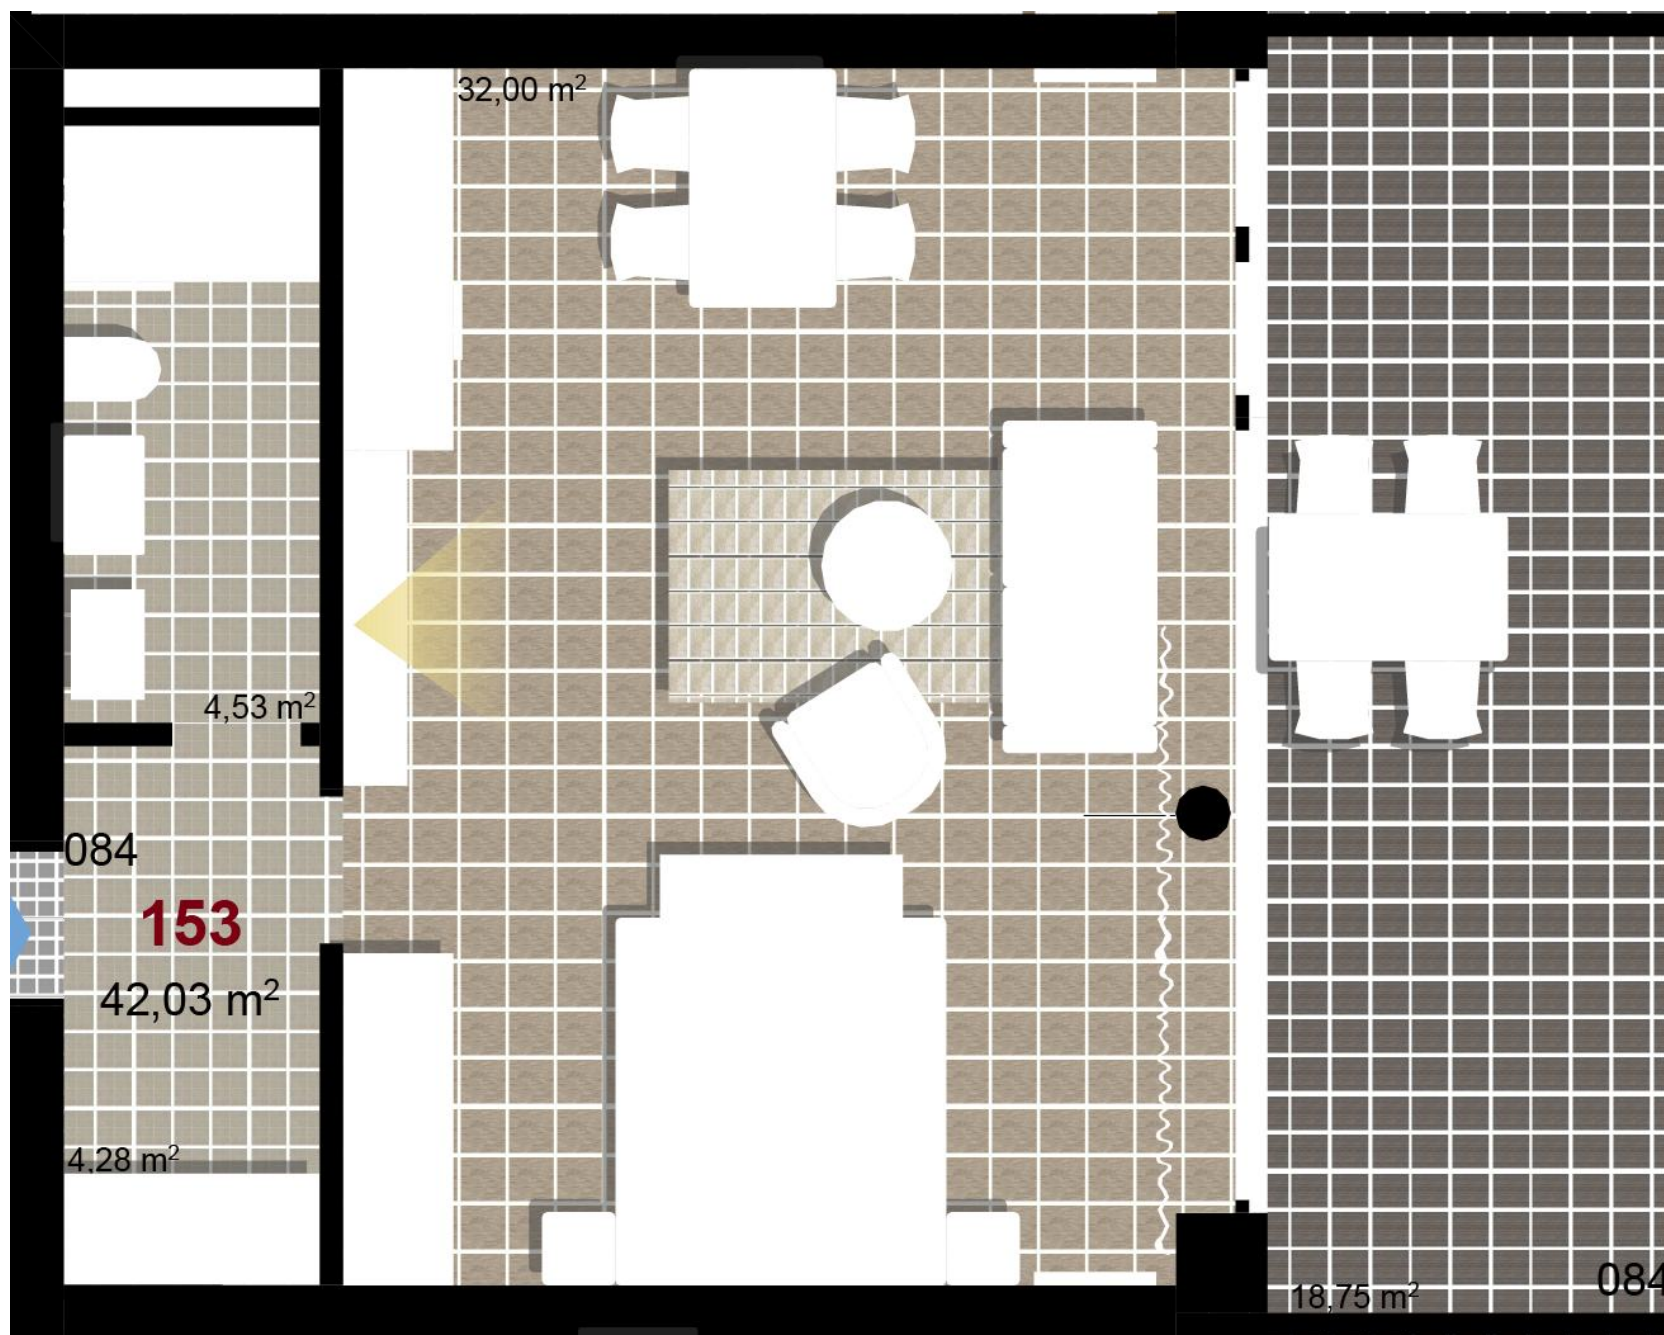


1 4+1. NP

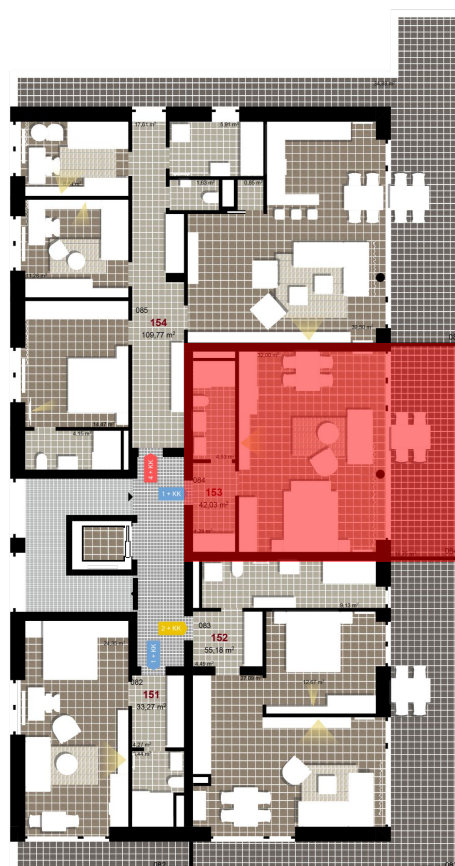

2 4+1. NP

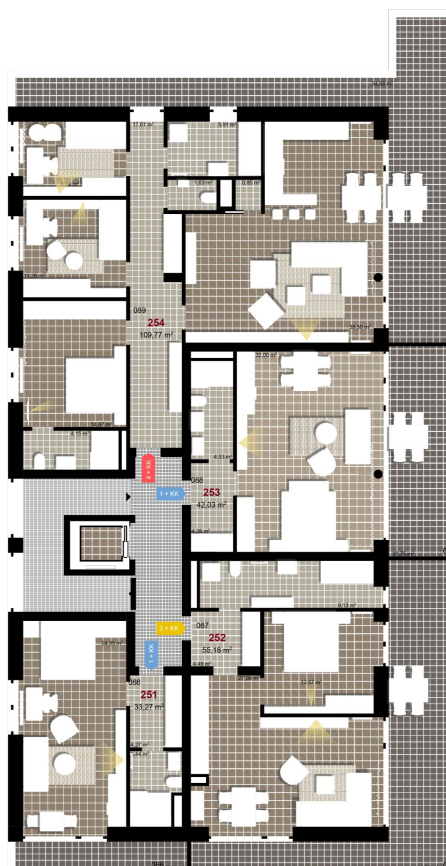

3 4+1. NP

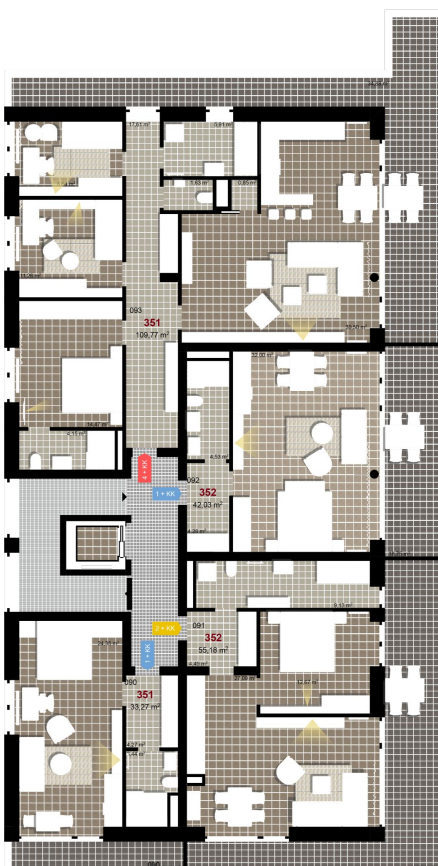

Uvedené míry jsou pouze orientační. Zařízení bytu mimo sanitárních předmětů je ilustrativní a není součástí dodávky.
 Developer si vyhrazuje právo na změnu.
 Celková plocha je plocha dle NV č. 366/2013