



**154**      **4+KK**      m<sup>2</sup>

Obytný prostor      39,50

Pokoj 1      8,64

Pokoj 2      11,26

Pokoj 3      14,47

Spíž      0,85

Koupelna + WC      4,15

Koupelna      5,91


WC      1,63

Chodba      17,61


Užitná plocha      104,02

Celková plocha      109,77


Terasa      34,88

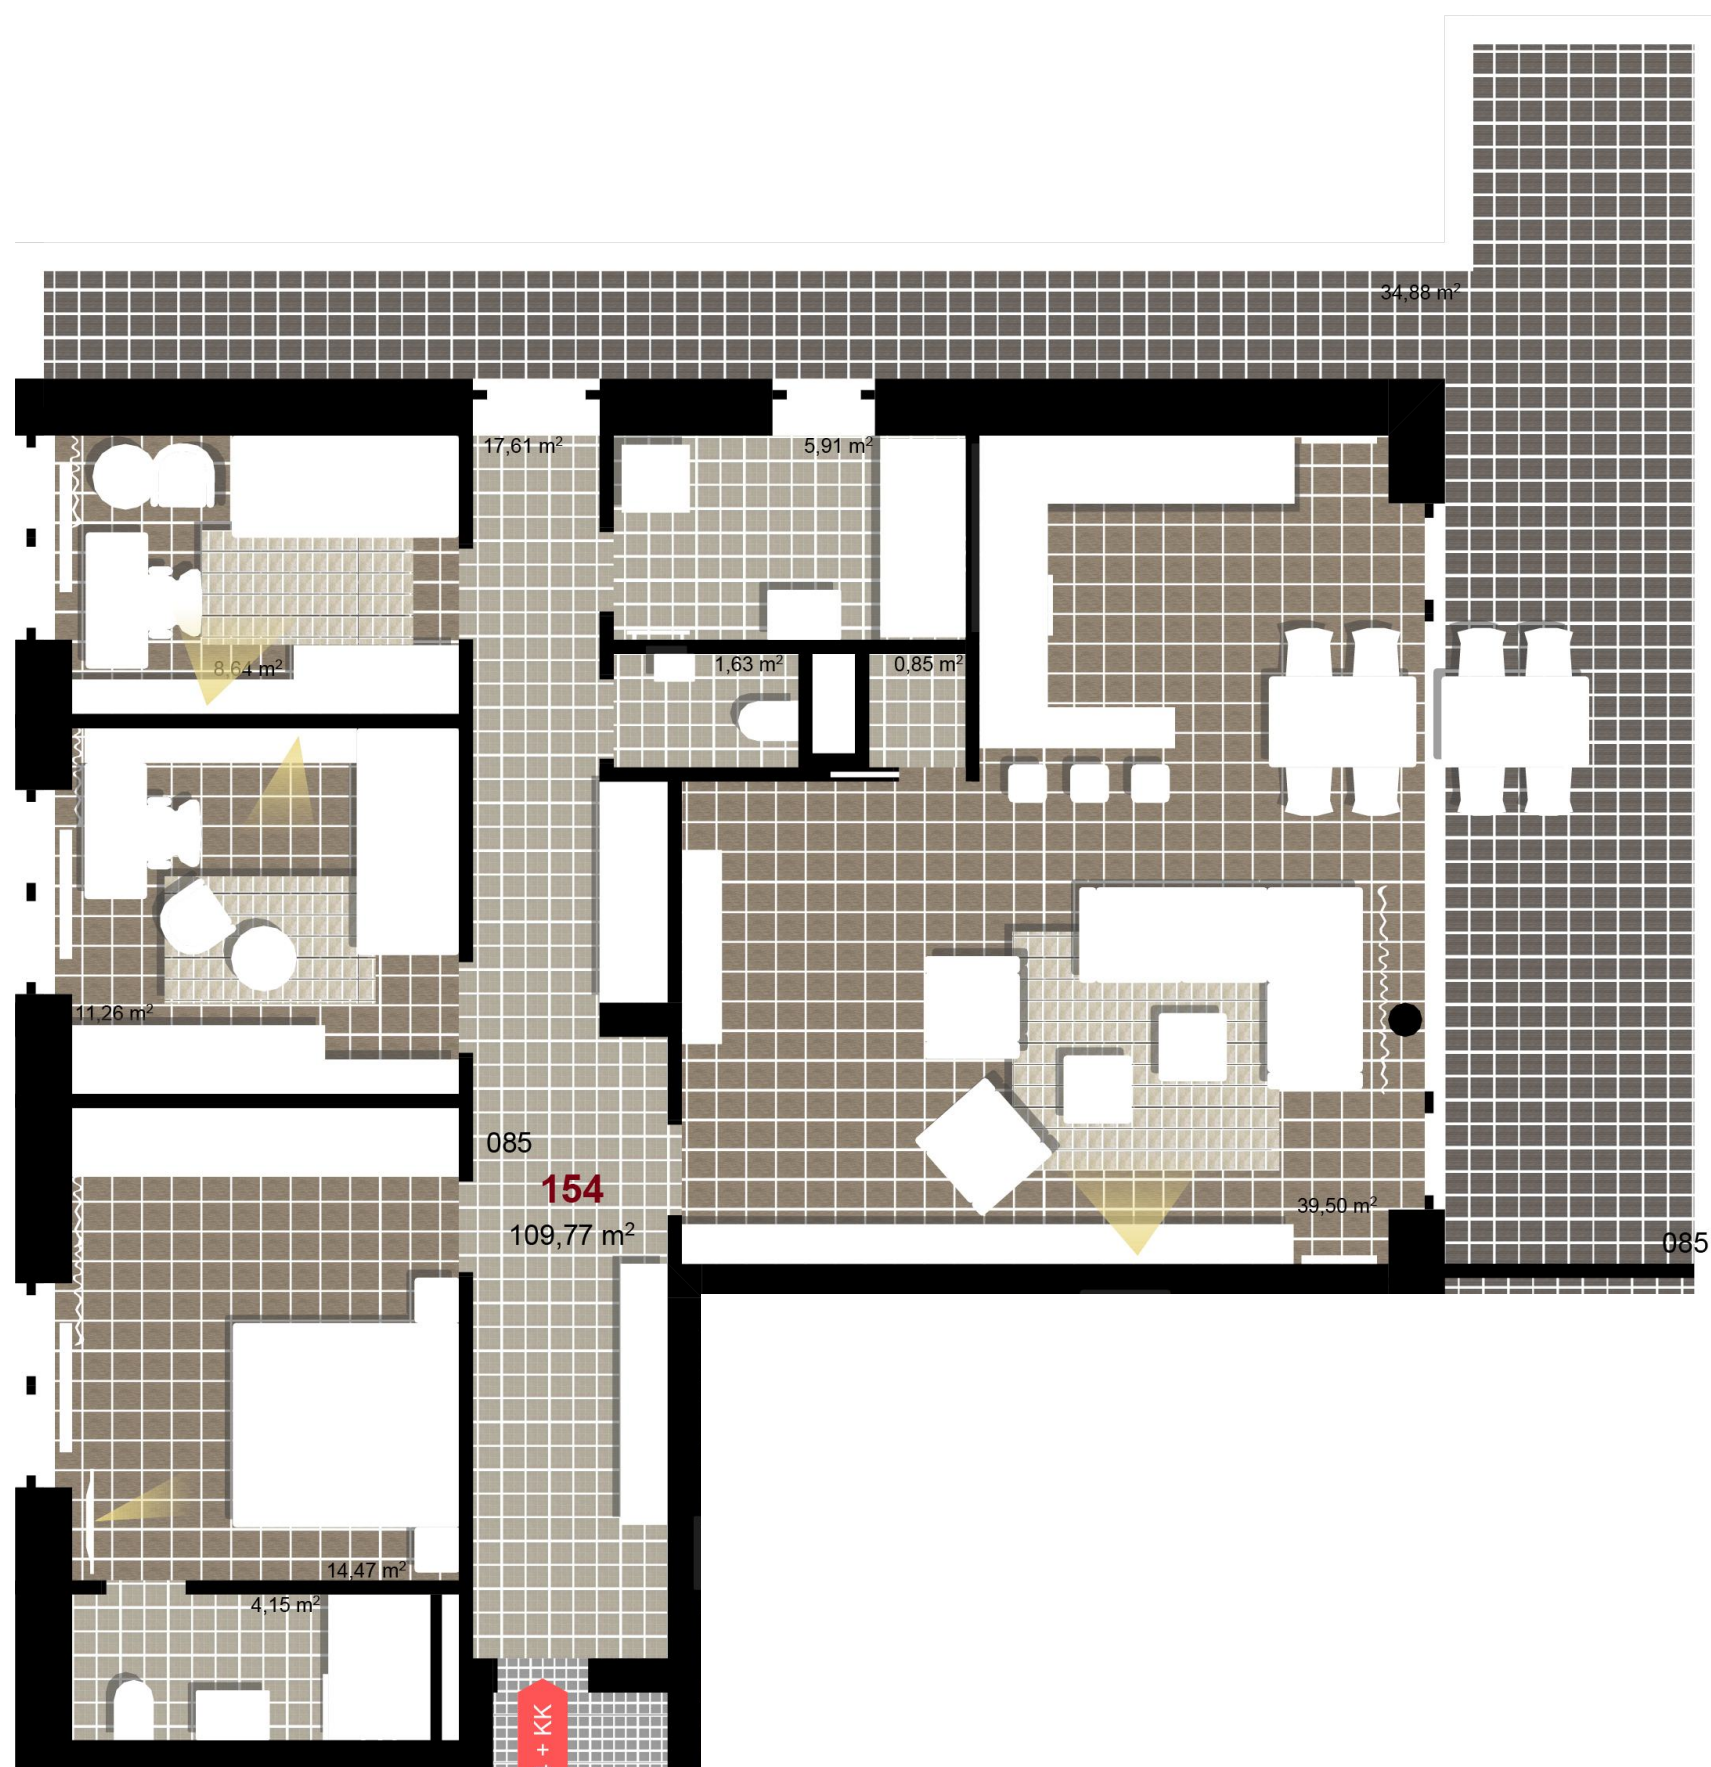


**1** 4+1. NP

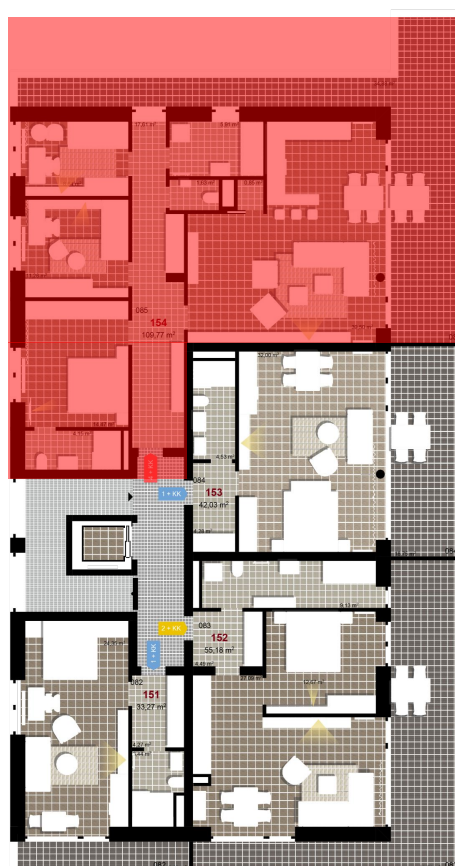

**2** 4+1. NP

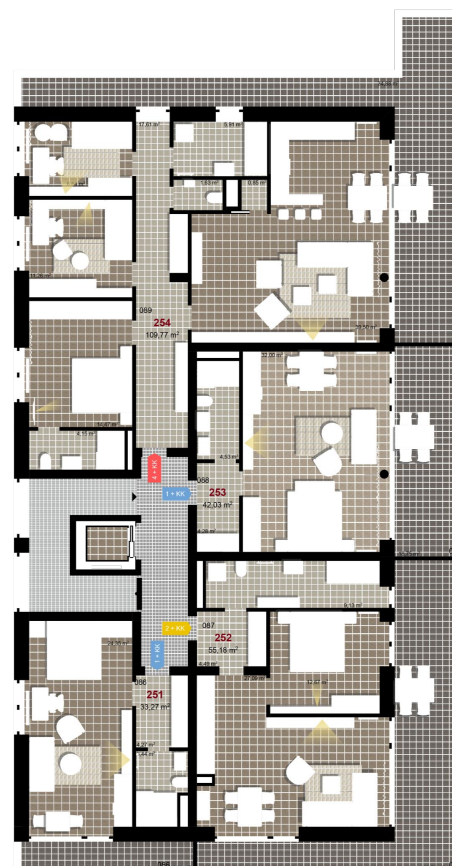

**3** 4+1. NP

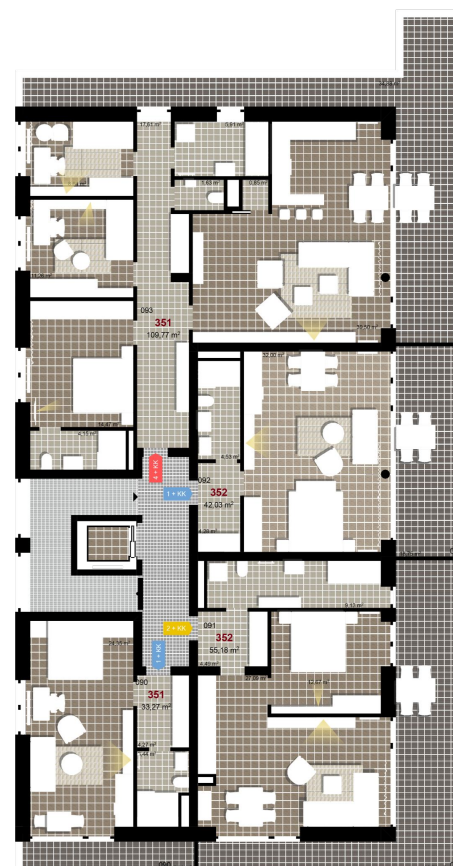

Uvedené míry jsou pouze orientační. Zařízení bytu mimo sanitárních předmětů je ilustrativní a není součástí dodávky.  
 Developer si vyhrazuje právo na změnu.  
 Celková plocha je plocha dle NV č. 366/2013