


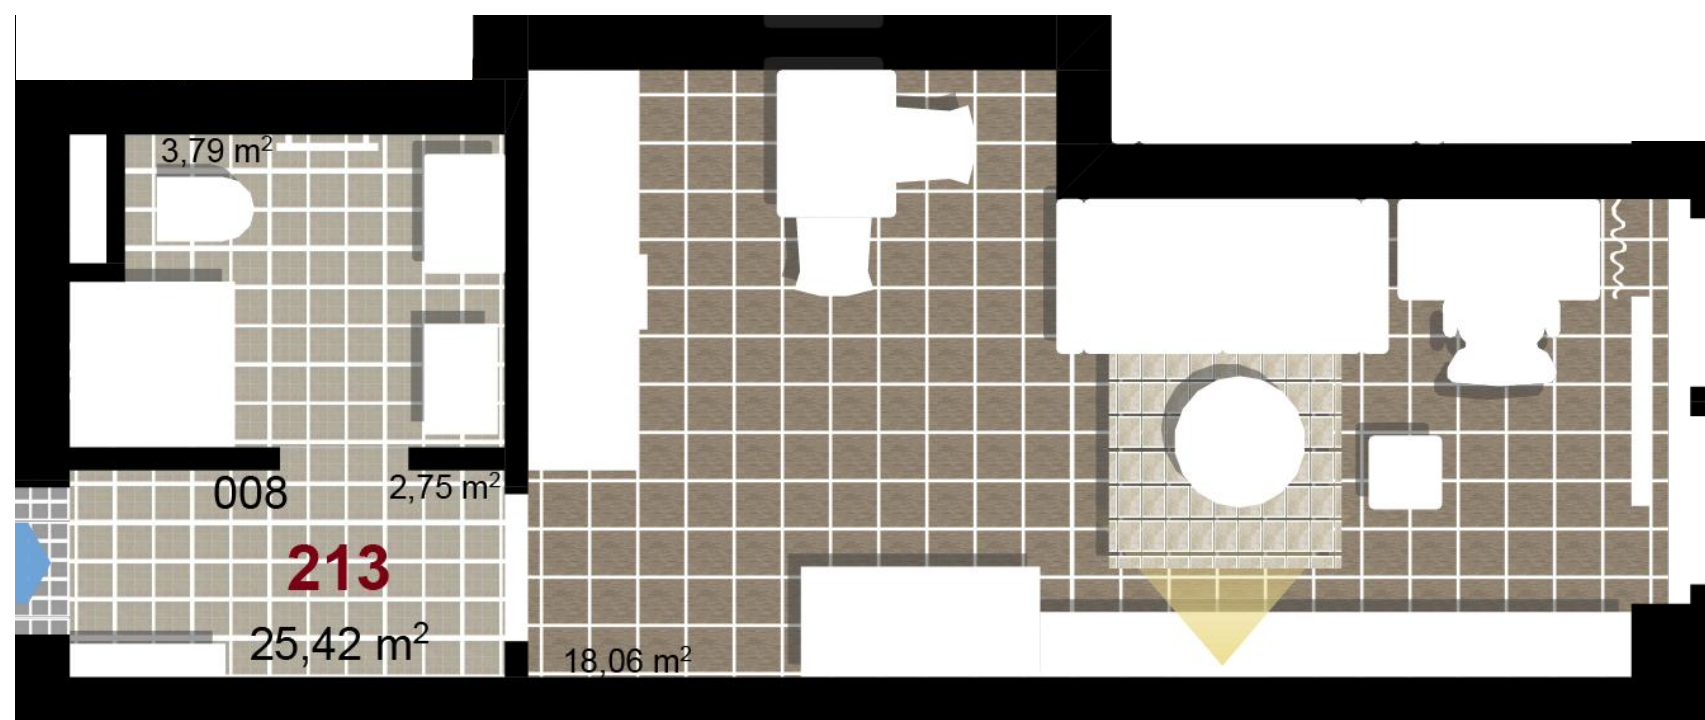


213	1+KK	m²
<hr/>		
Obytný prostor	18,06	
<hr/>		
Koupelna + WC	3,79	
<hr/>		
Chodba	2,75	
<hr/>		
Užitná plocha	24,6	
<hr/>		
Celková plocha	25,42	
<hr/>		
Terasa	-	




1 1. NP



2 1. NP

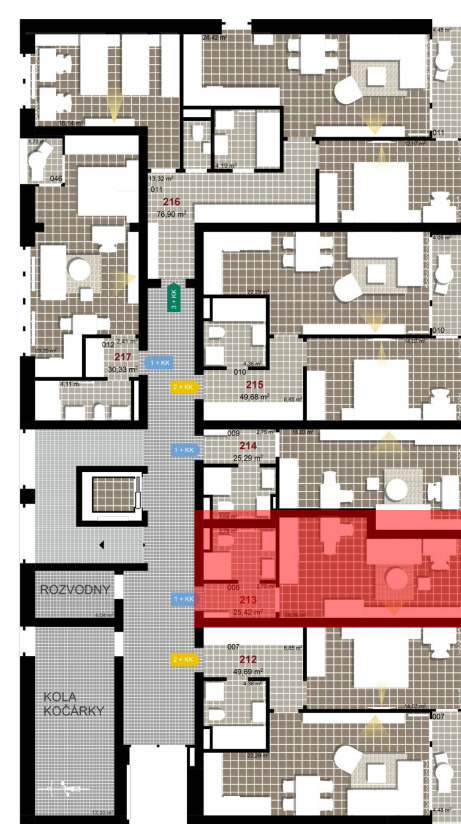

3 1. NP

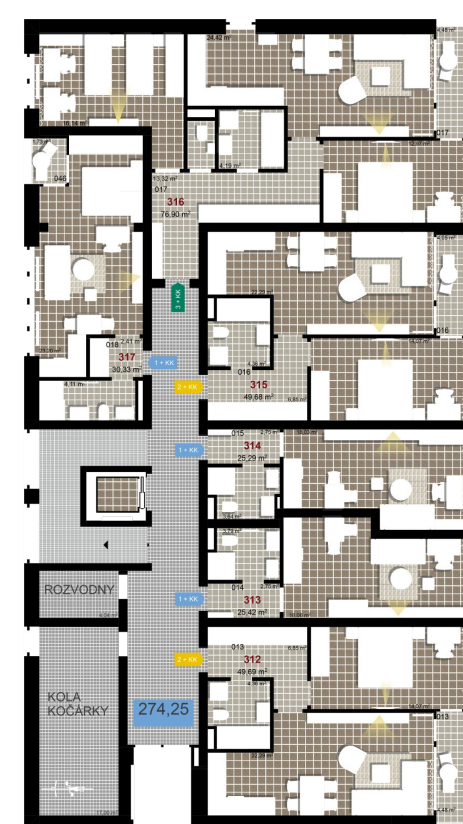

Uvedené míry jsou pouze orientační. Zařízení bytu mimo sanitárních předmětů je ilustrativní a není součástí dodávky.
Developer si vyhrazuje právo na změnu.
Celková plocha je plocha dle NV č. 366/2013