



215 **2+KK** **m²**

Obytný prostor 22,29

Pokoj 1 14,07


Koupelna + WC 4,36

Chodba 6,85

Užitná plocha **47,57**

Celková plocha **49,68**

Terasa 4,05

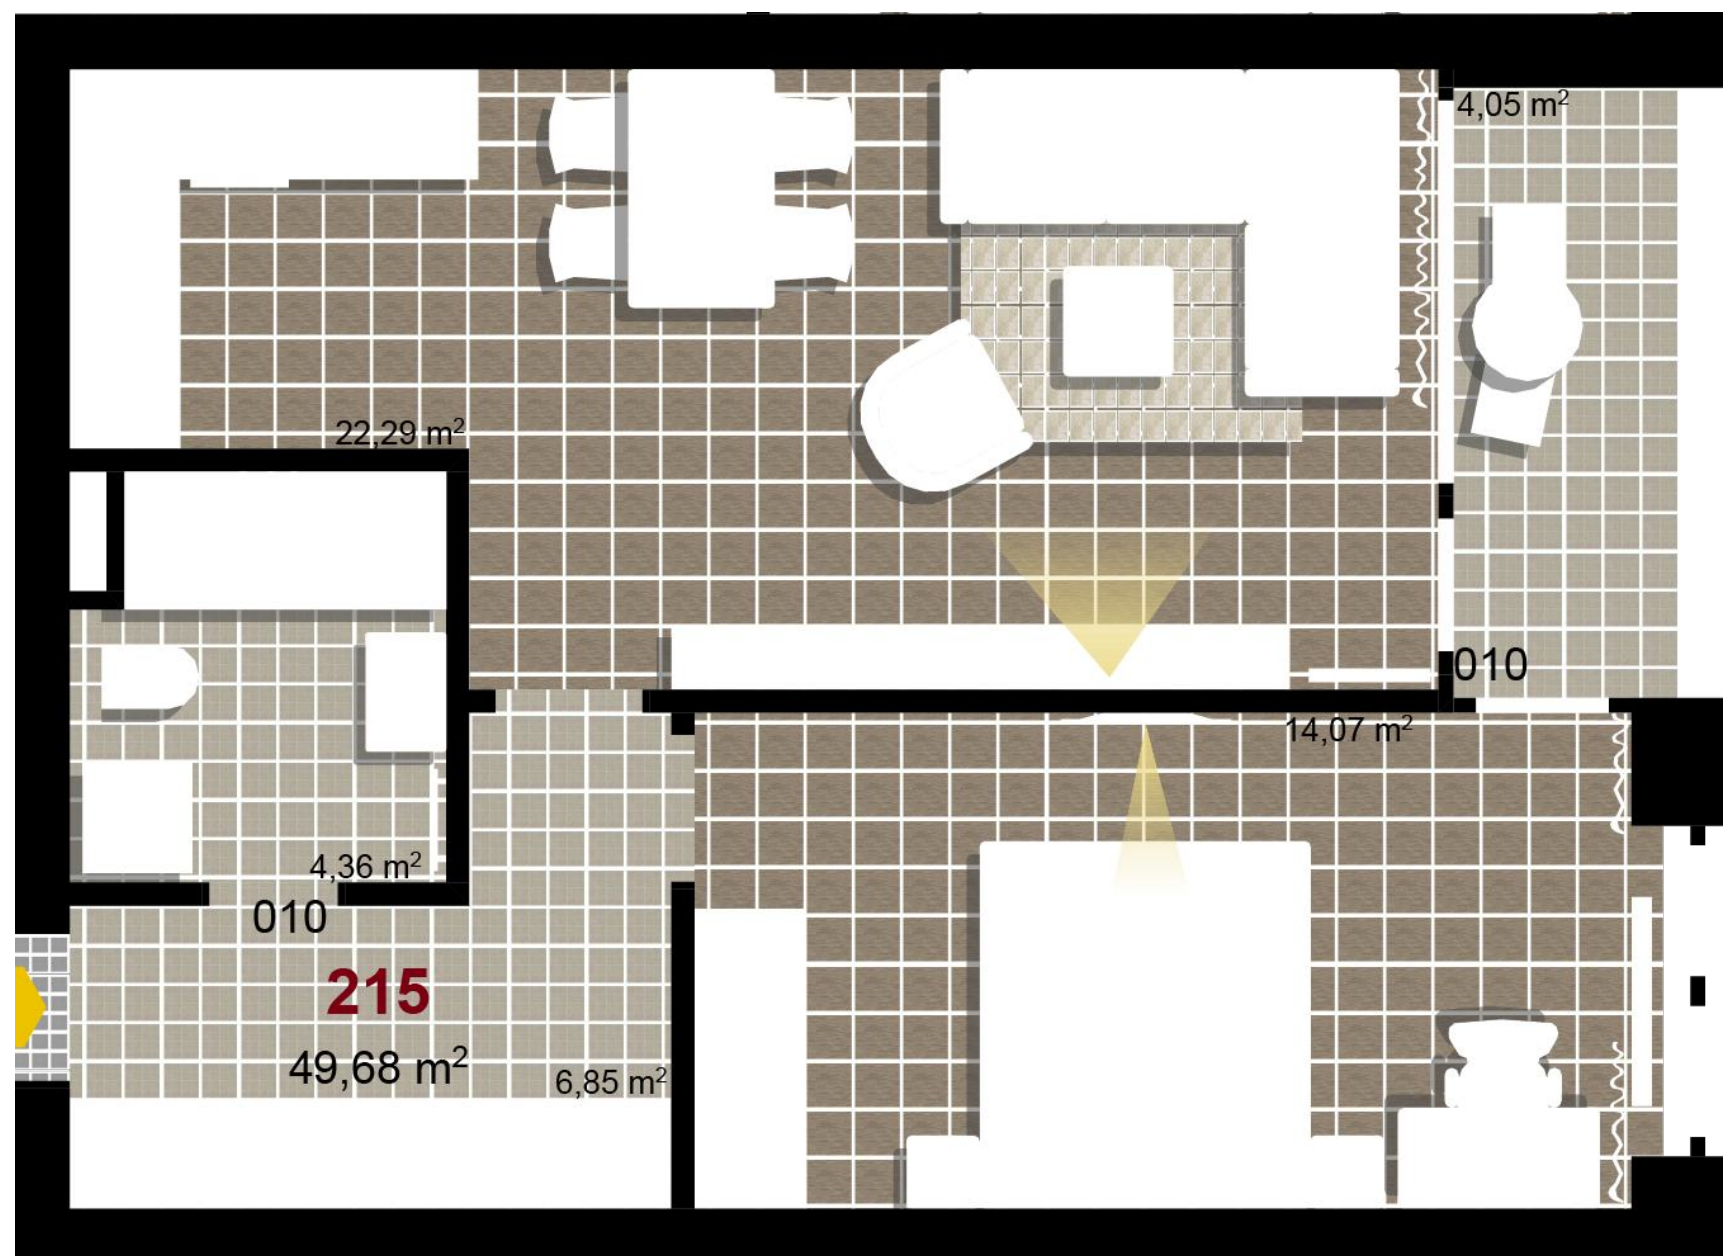


1 1. NP



2 1. NP



3 1. NP

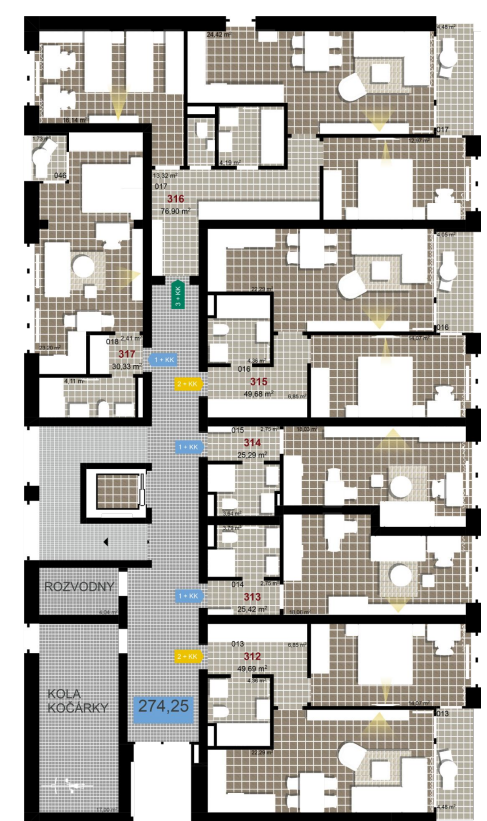

Uvedené míry jsou pouze orientační. Zařízení bytu mimo sanitárních předmětů je ilustrativní a není součástí dodávky.
 Developer si vyhrazuje právo na změnu.
 Celková plocha je plocha dle NV č. 366/2013