



**217**      **1+KK**      m<sup>2</sup>

Obytný prostor      23,20


Koupelna + WC      4,11

Chodba      2,41


**Užitná plocha**      **29,72**

**Celková plocha**      **30,33**


Terasa      1,73

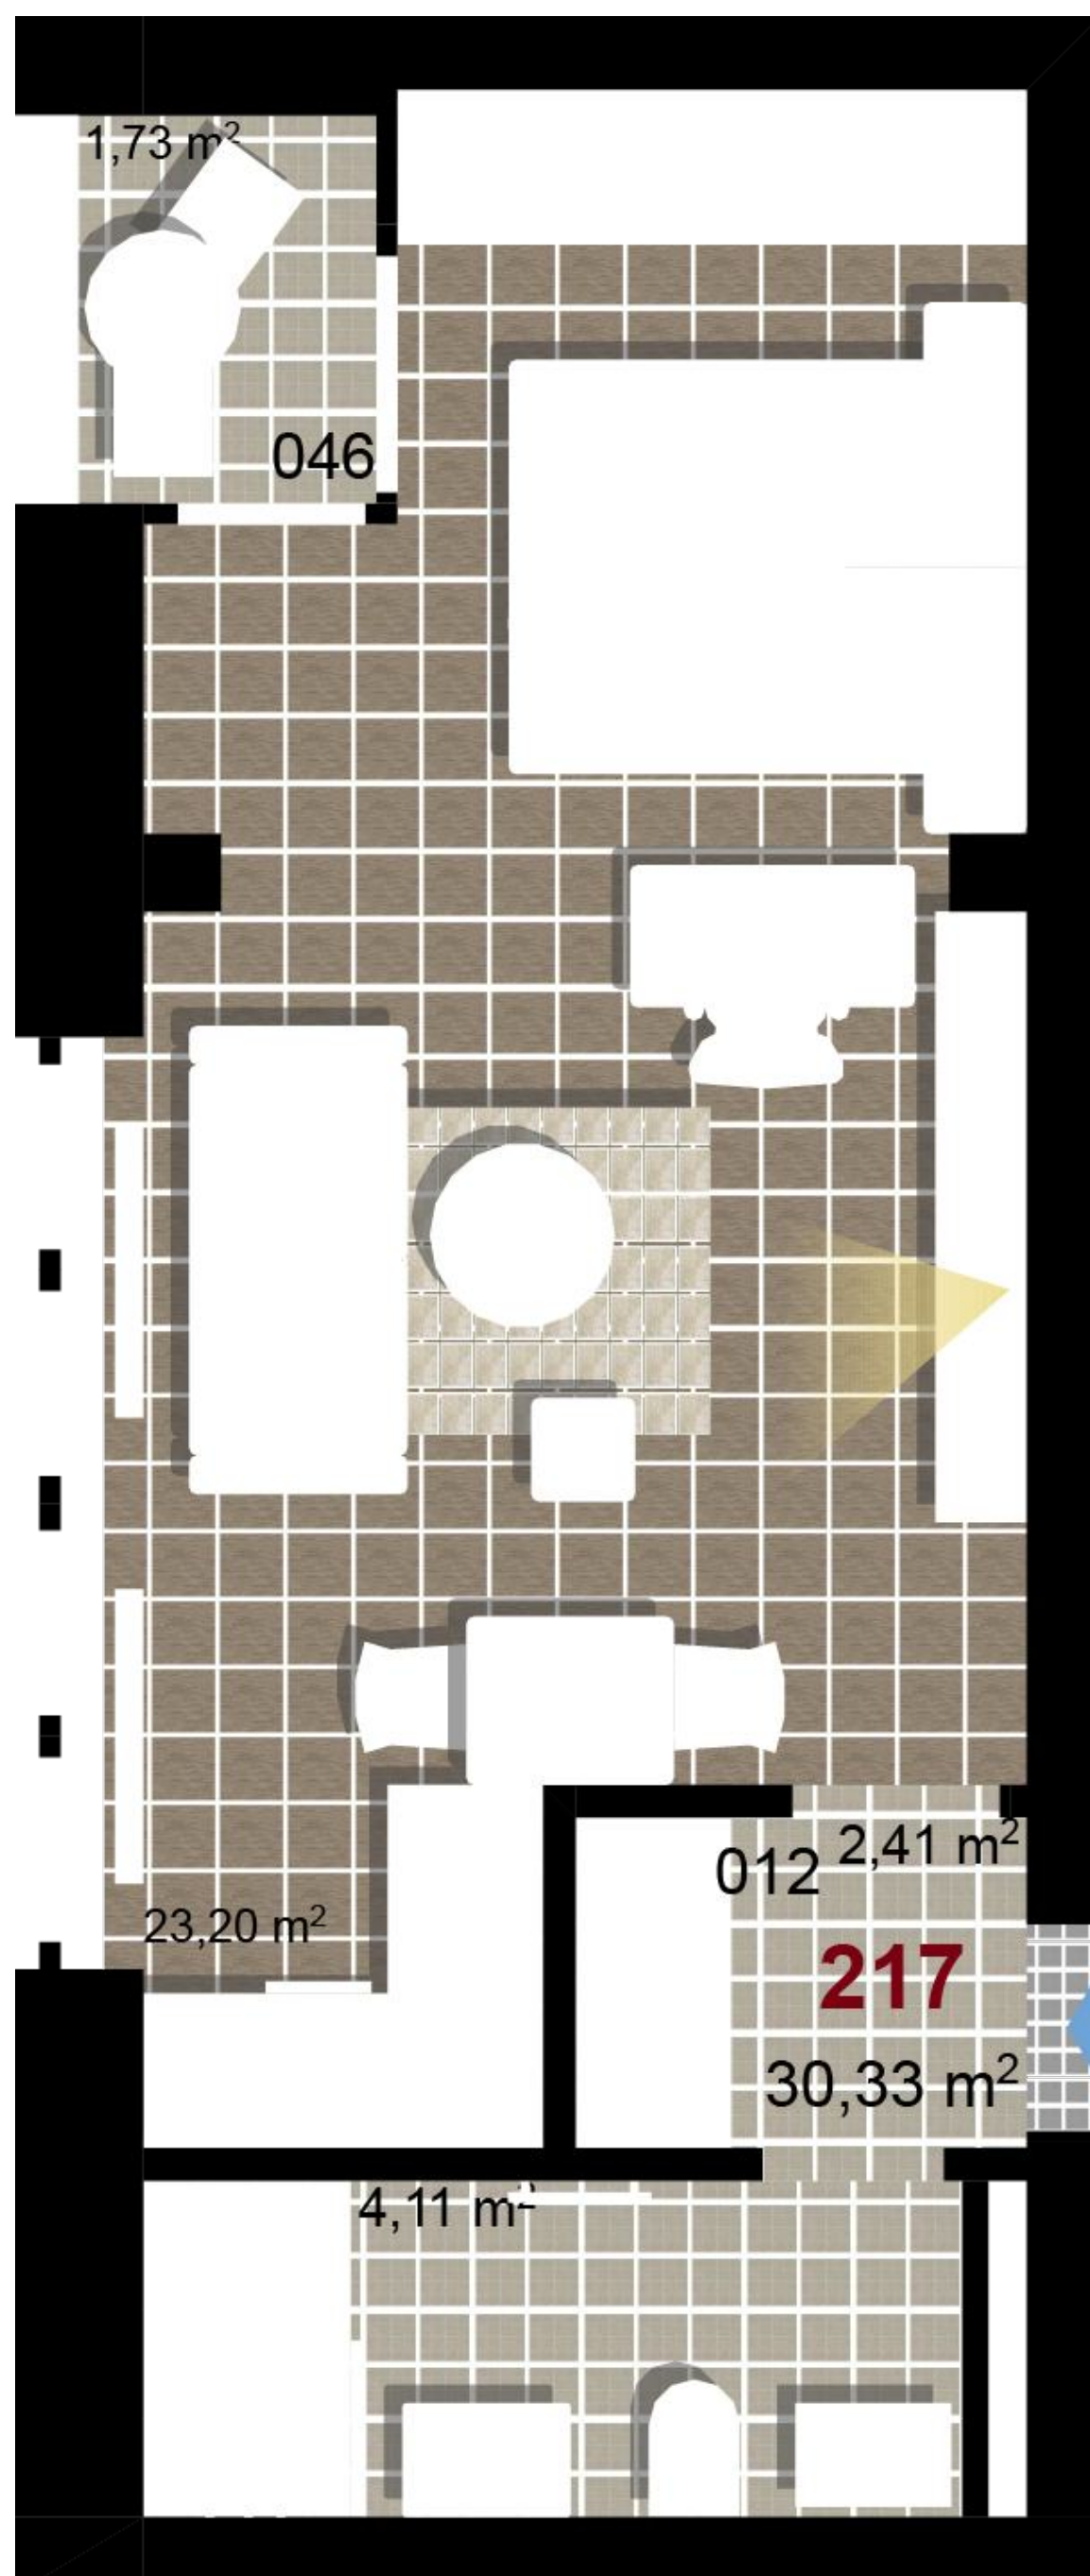


**1** 1. NP

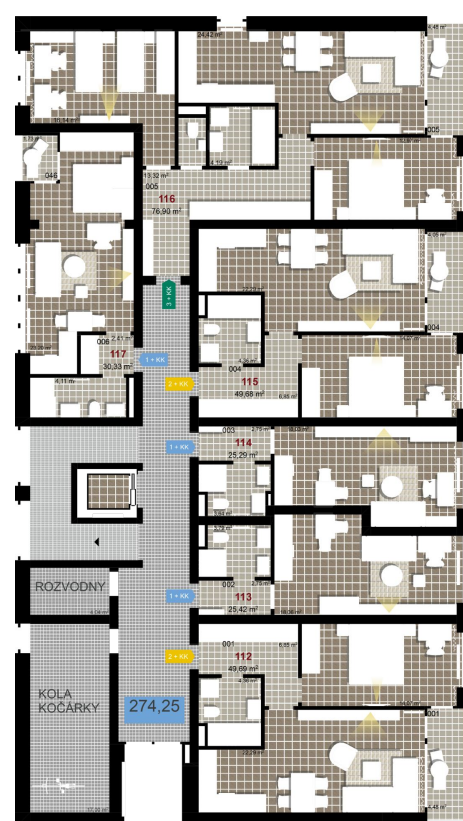

**2** 1. NP

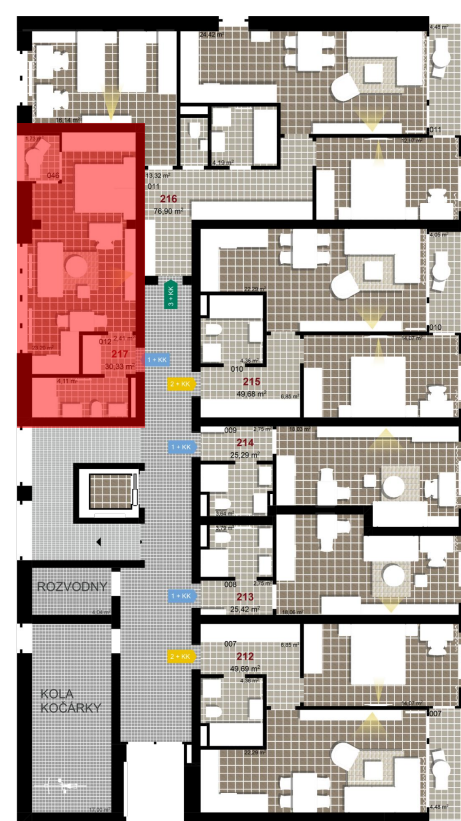

**3** 1. NP

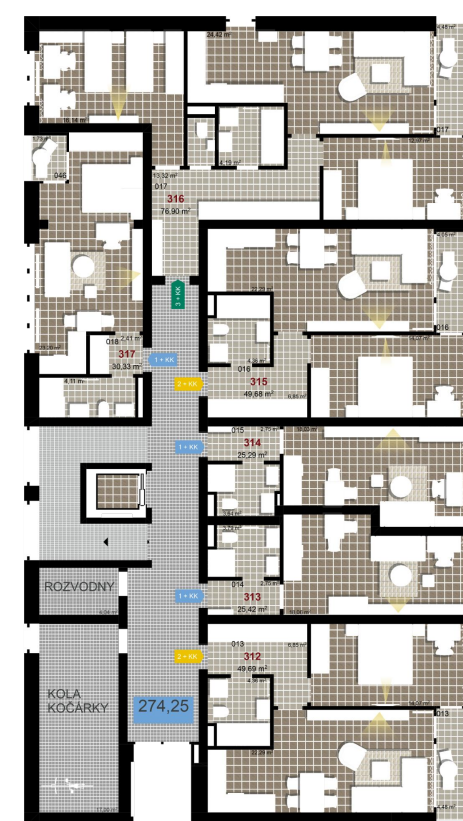

Uvedené míry jsou pouze orientační. Zařízení bytu mimo sanitárních předmětů je ilustrativní a není součástí dodávky.  
 Developer si vyhrazuje právo na změnu.  
 Celková plocha je plocha dle NV č. 366/2013