



225 **2+KK** m²

Obytný prostor 22,29

Pokoj 1 14,07


Koupelna + WC 4,36

Chodba 6,85


Užitná plocha 47,57

Celková plocha 49,69

Terasa 4,05

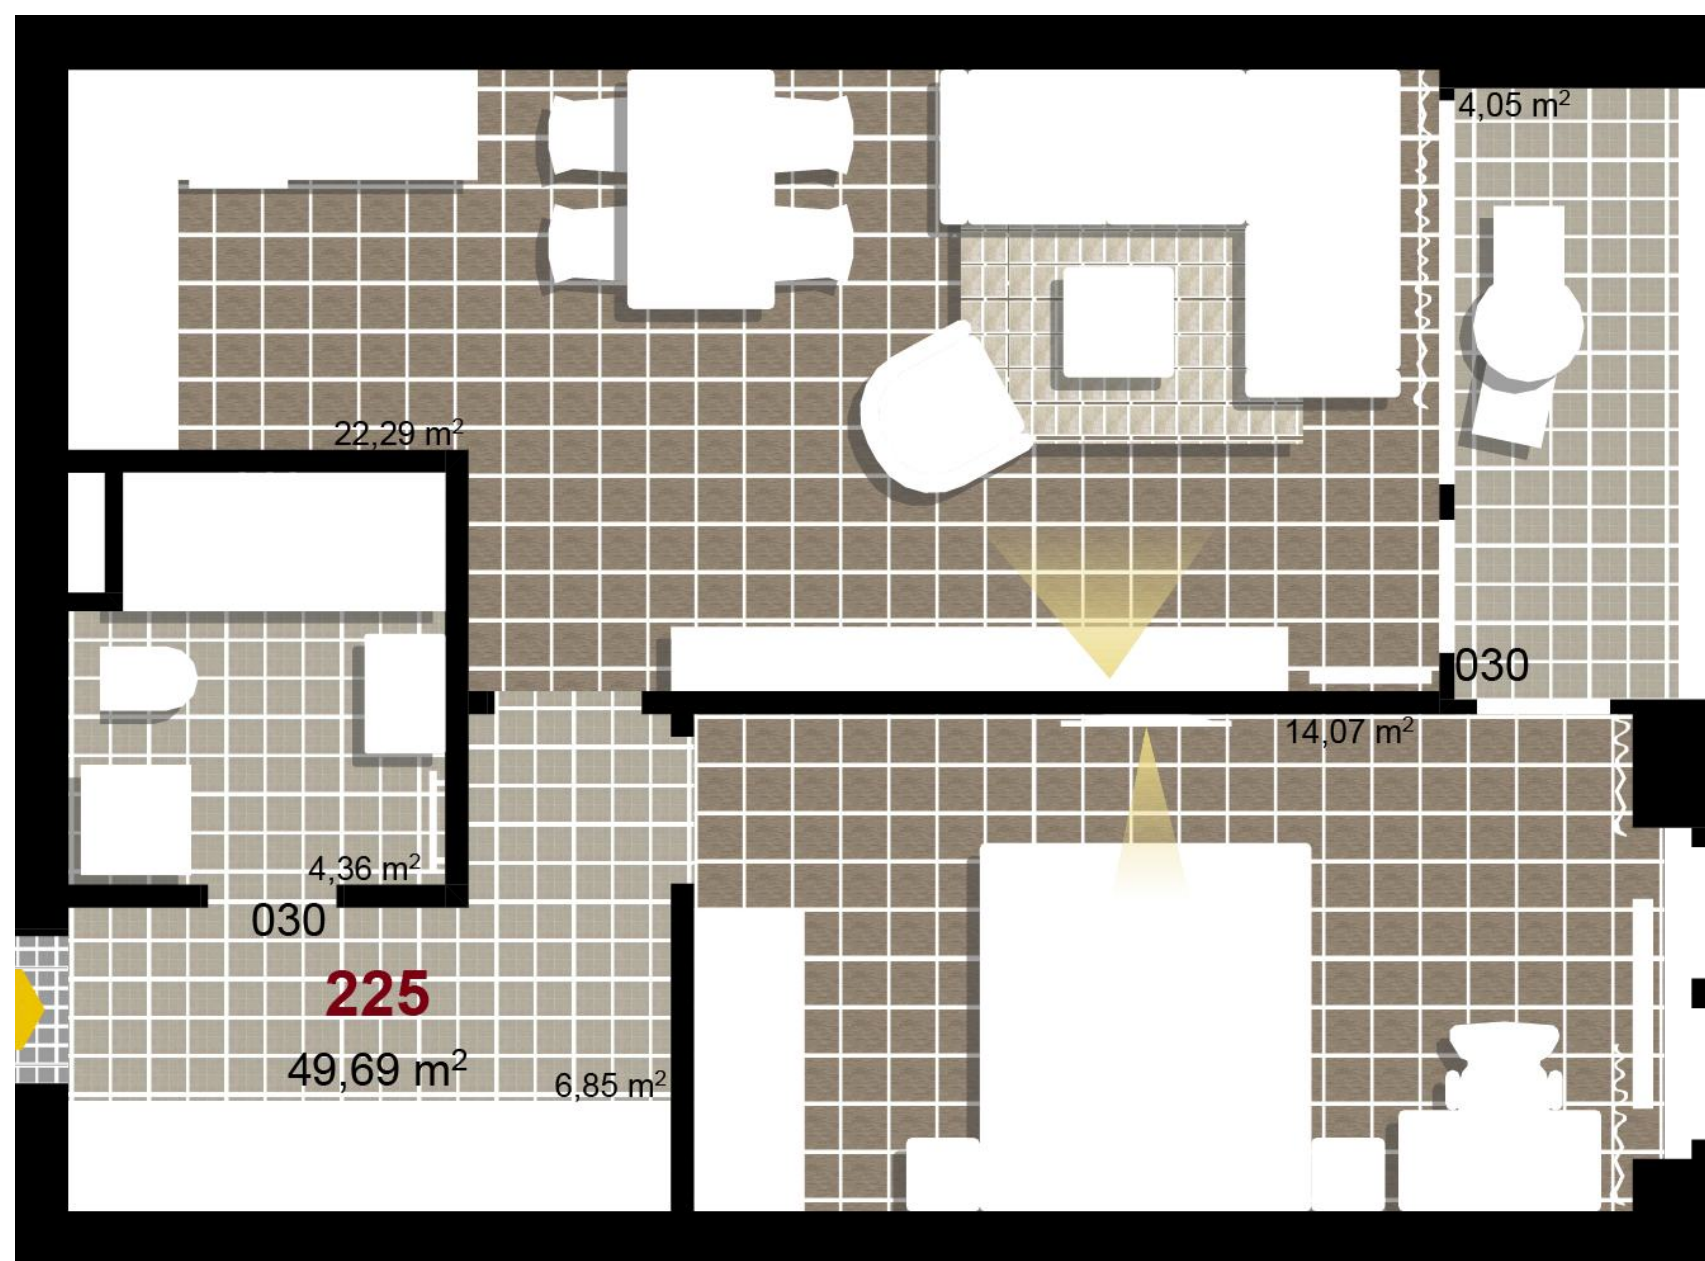


1 2. NP

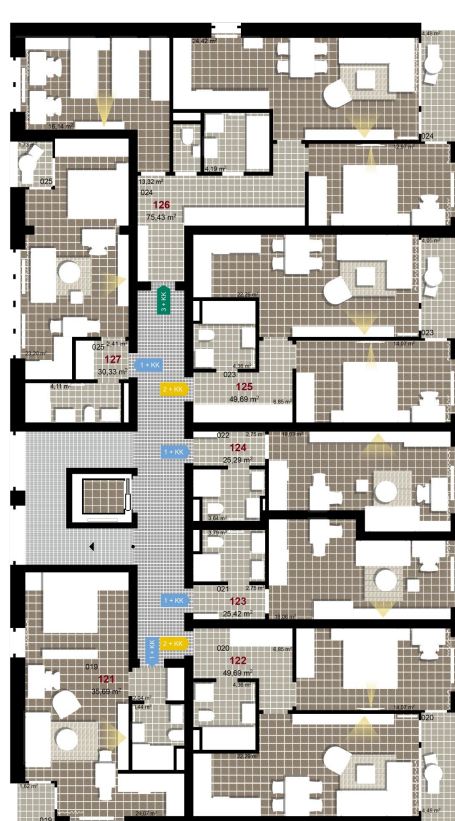

2 2. NP



3 2. NP

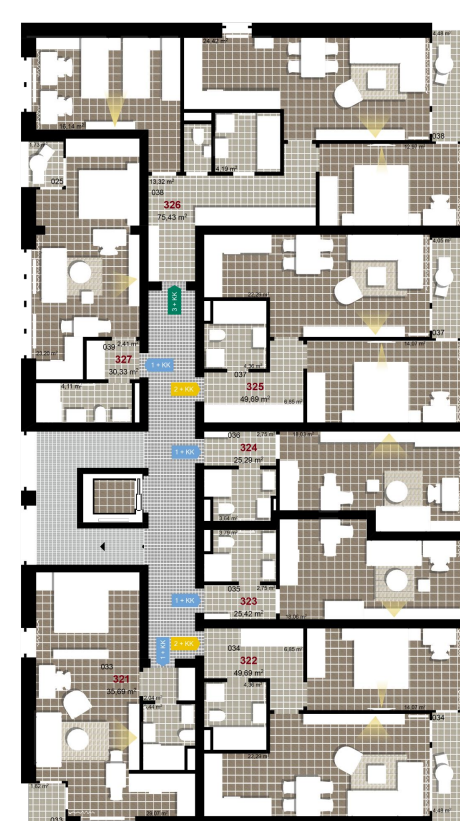

Uvedené míry jsou pouze orientační. Zařízení bytu mimo sanitárních předmětů je ilustrativní a není součástí dodávky.
Developer si vyhrazuje právo na změnu.
Celková plocha je plocha dle NV č. 366/2013