



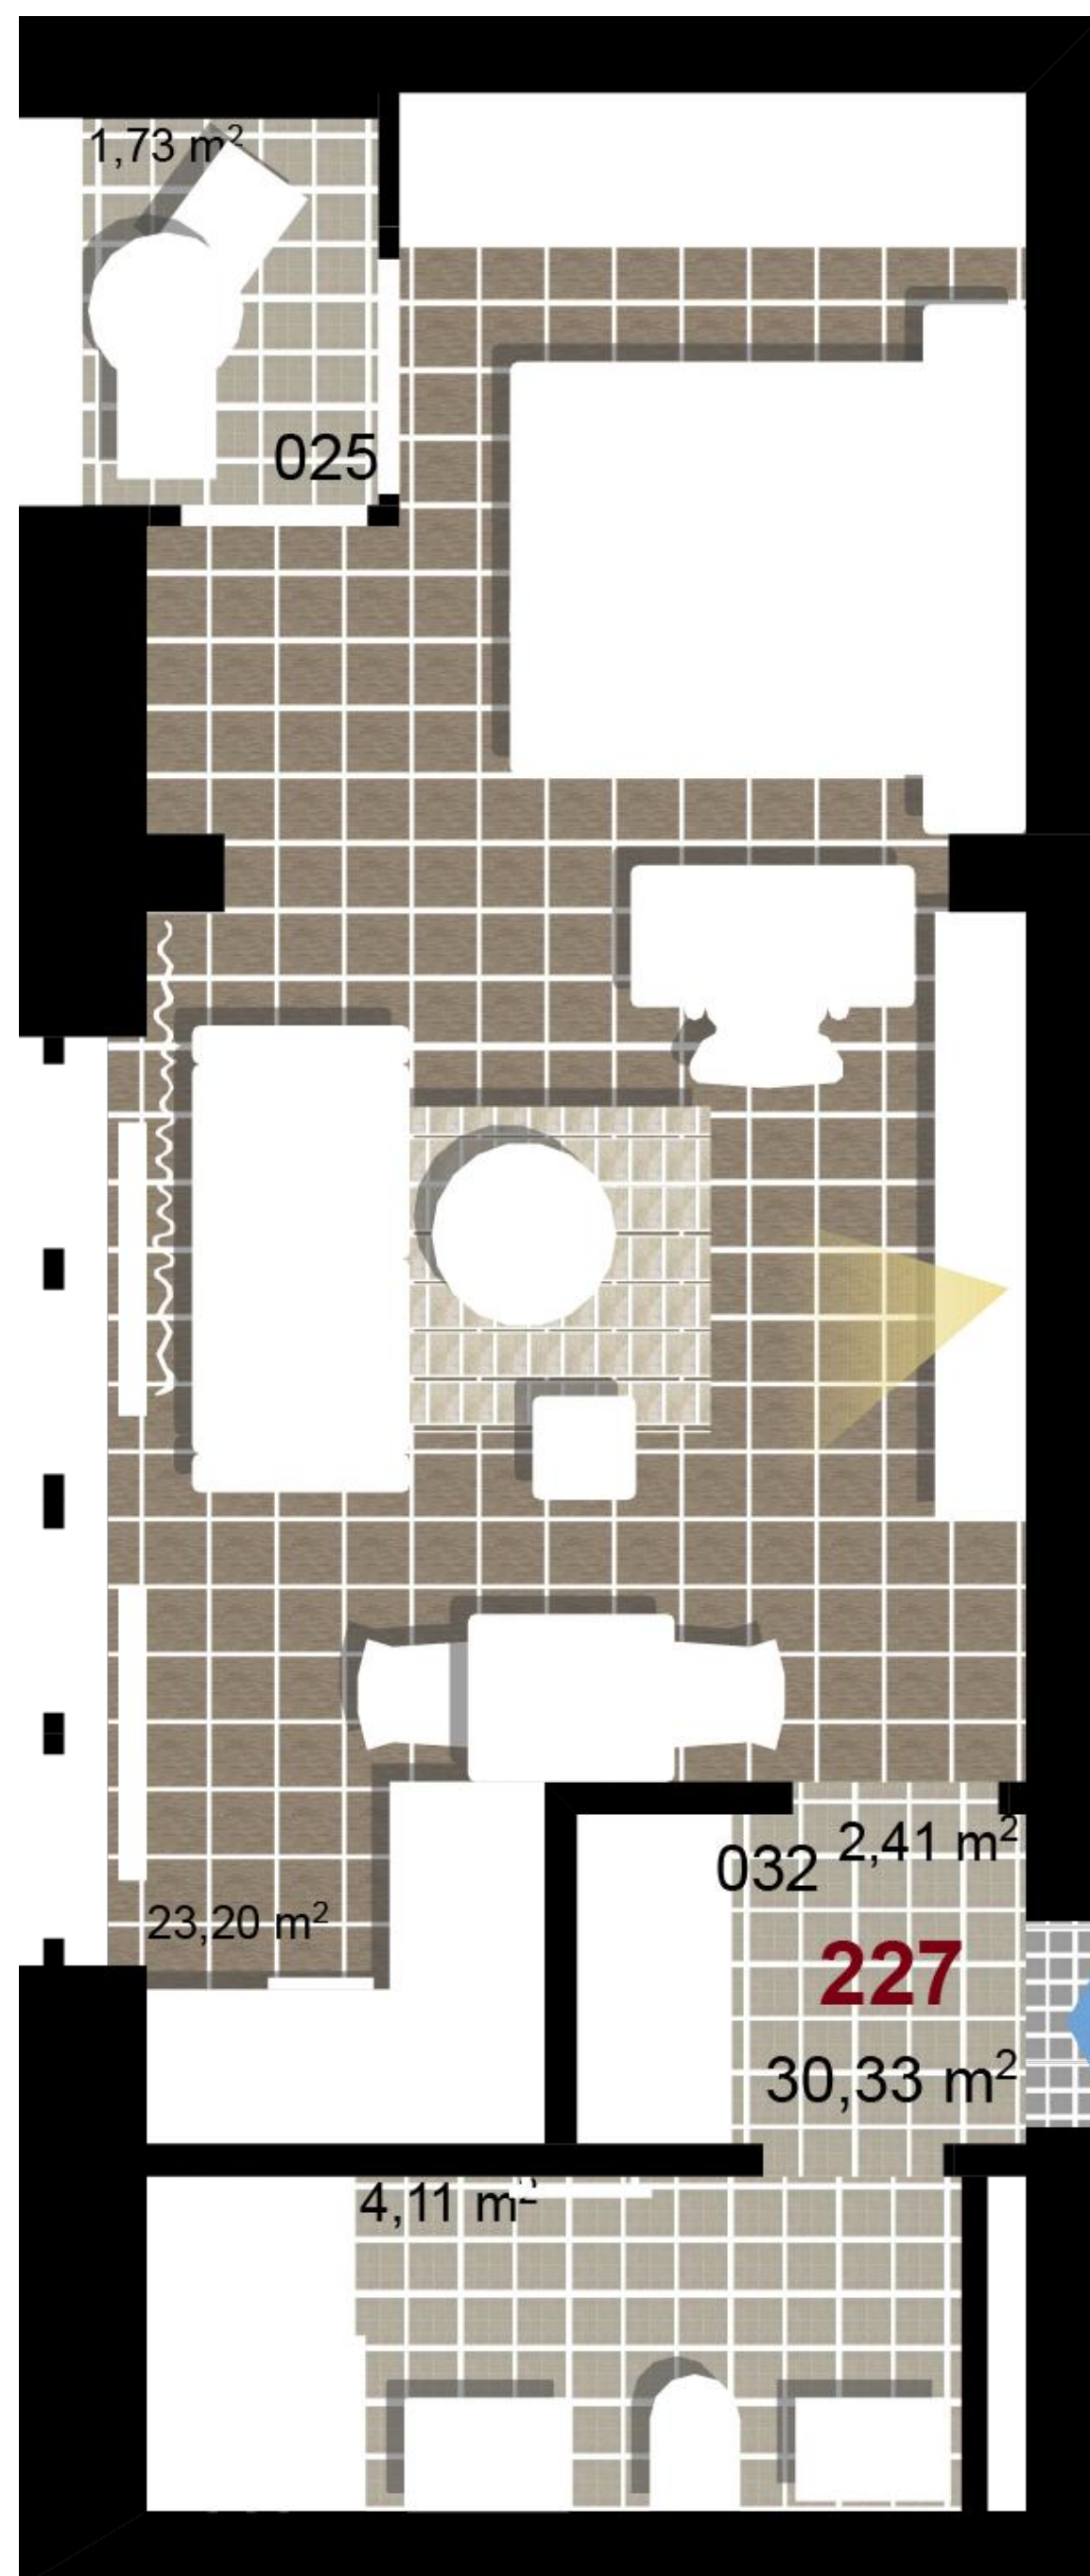


<b>227</b>	<b>1+KK</b>	<b>m<sup>2</sup></b>
Obytný prostor	23,20	
Koupelna + WC	4,11	
Chodba	2,41	
<b>Užitná plocha</b>	<b>29,72</b>	
<b>Celková plocha</b>	<b>30,33</b>	
Terasa	1,73	

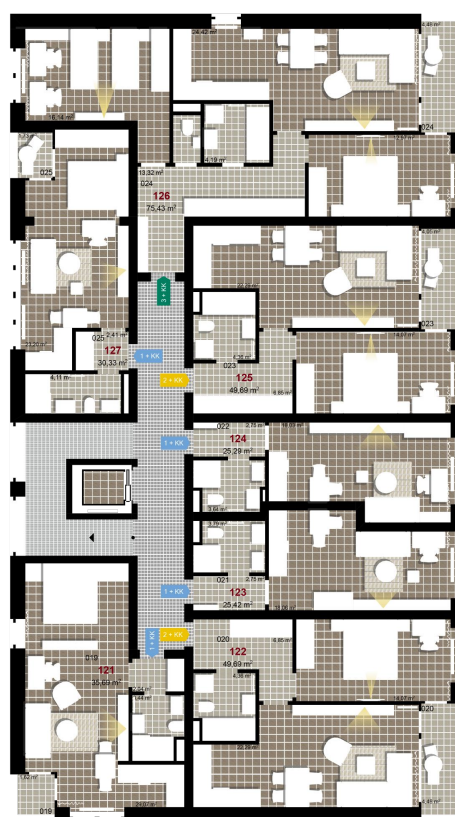


1 2. NP



2 2. NP

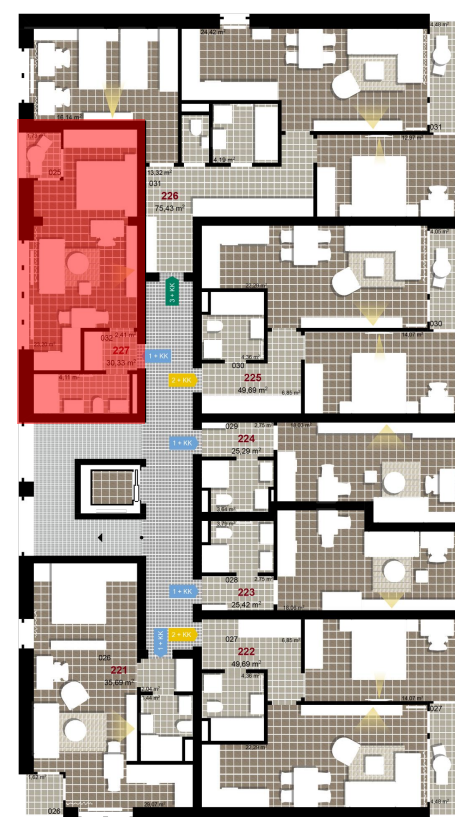

3 2. NP

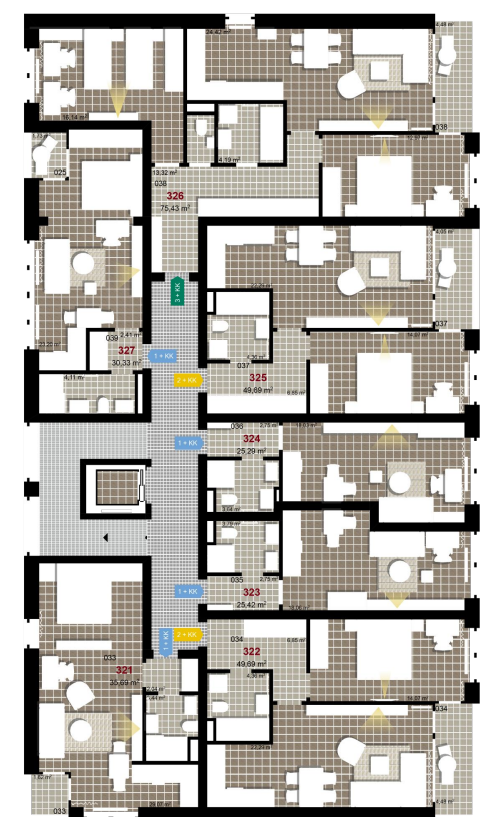

Uvedené míry jsou pouze orientační. Zařízení bytu mimo sanitárních předmětů je ilustrativní a není součástí dodávky.  
Developer si vyhrazuje právo na změnu.  
Celková plocha je plocha dle NV č. 366/2013