



**236**      **3+KK**      m<sup>2</sup>

Obytný prostor      24,42

Pokoj 1      16,14

Pokoj 2      12,97


Koupelna      4,19

Chodba      13,32

Užitná plocha      71,04

Celková plocha      75,43


Terasa      4,48

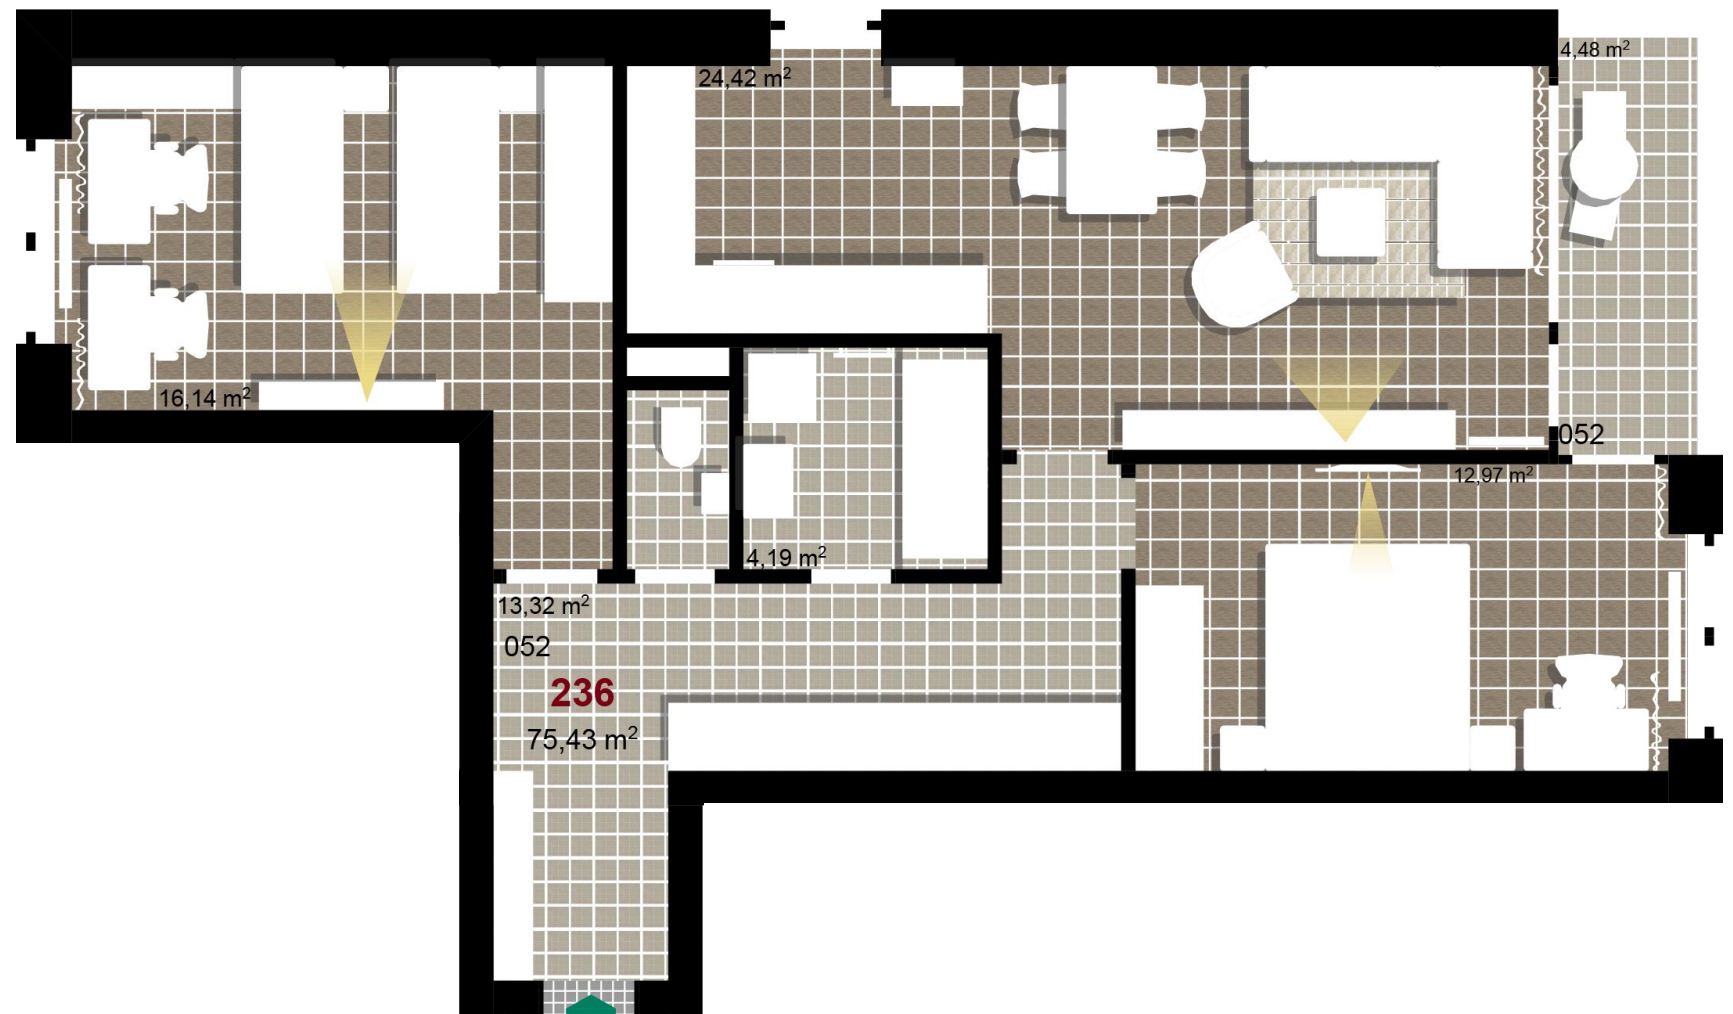


**1** 3. NP



**2** 3. NP

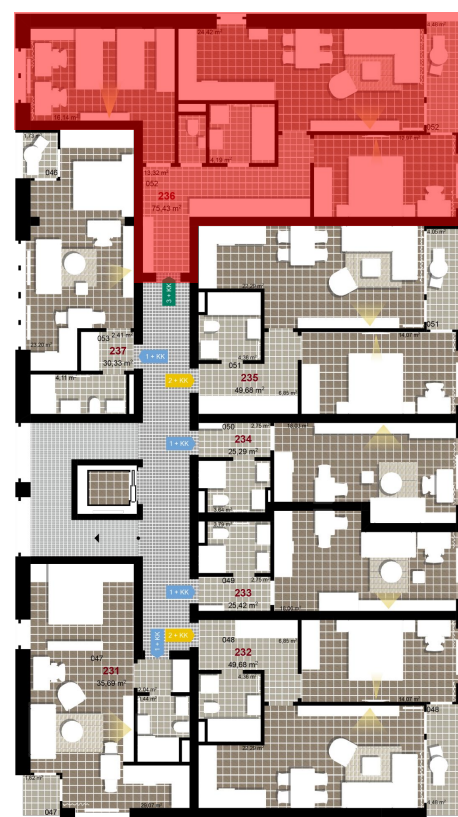

**3** 3. NP

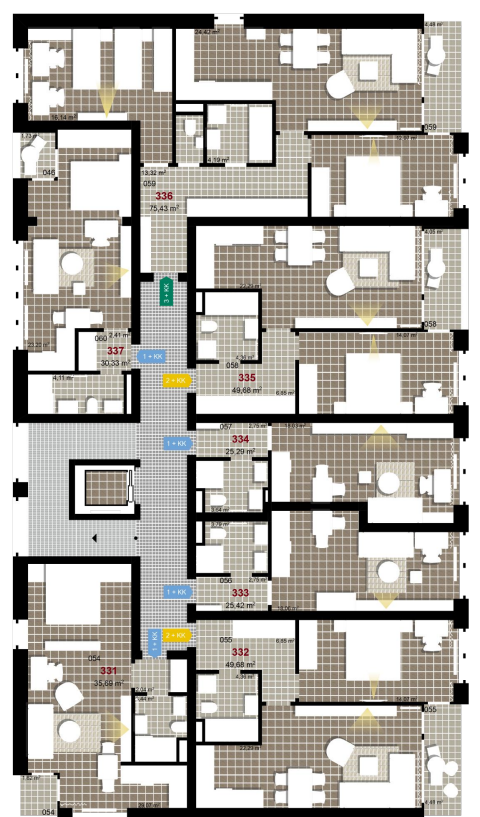

Uvedené míry jsou pouze orientační. Zařízení bytu mimo sanitárních předmětů je ilustrativní a není součástí dodávky.  
Developer si vyhrazuje právo na změnu.  
Celková plocha je plocha dle NV č. 366/2013