


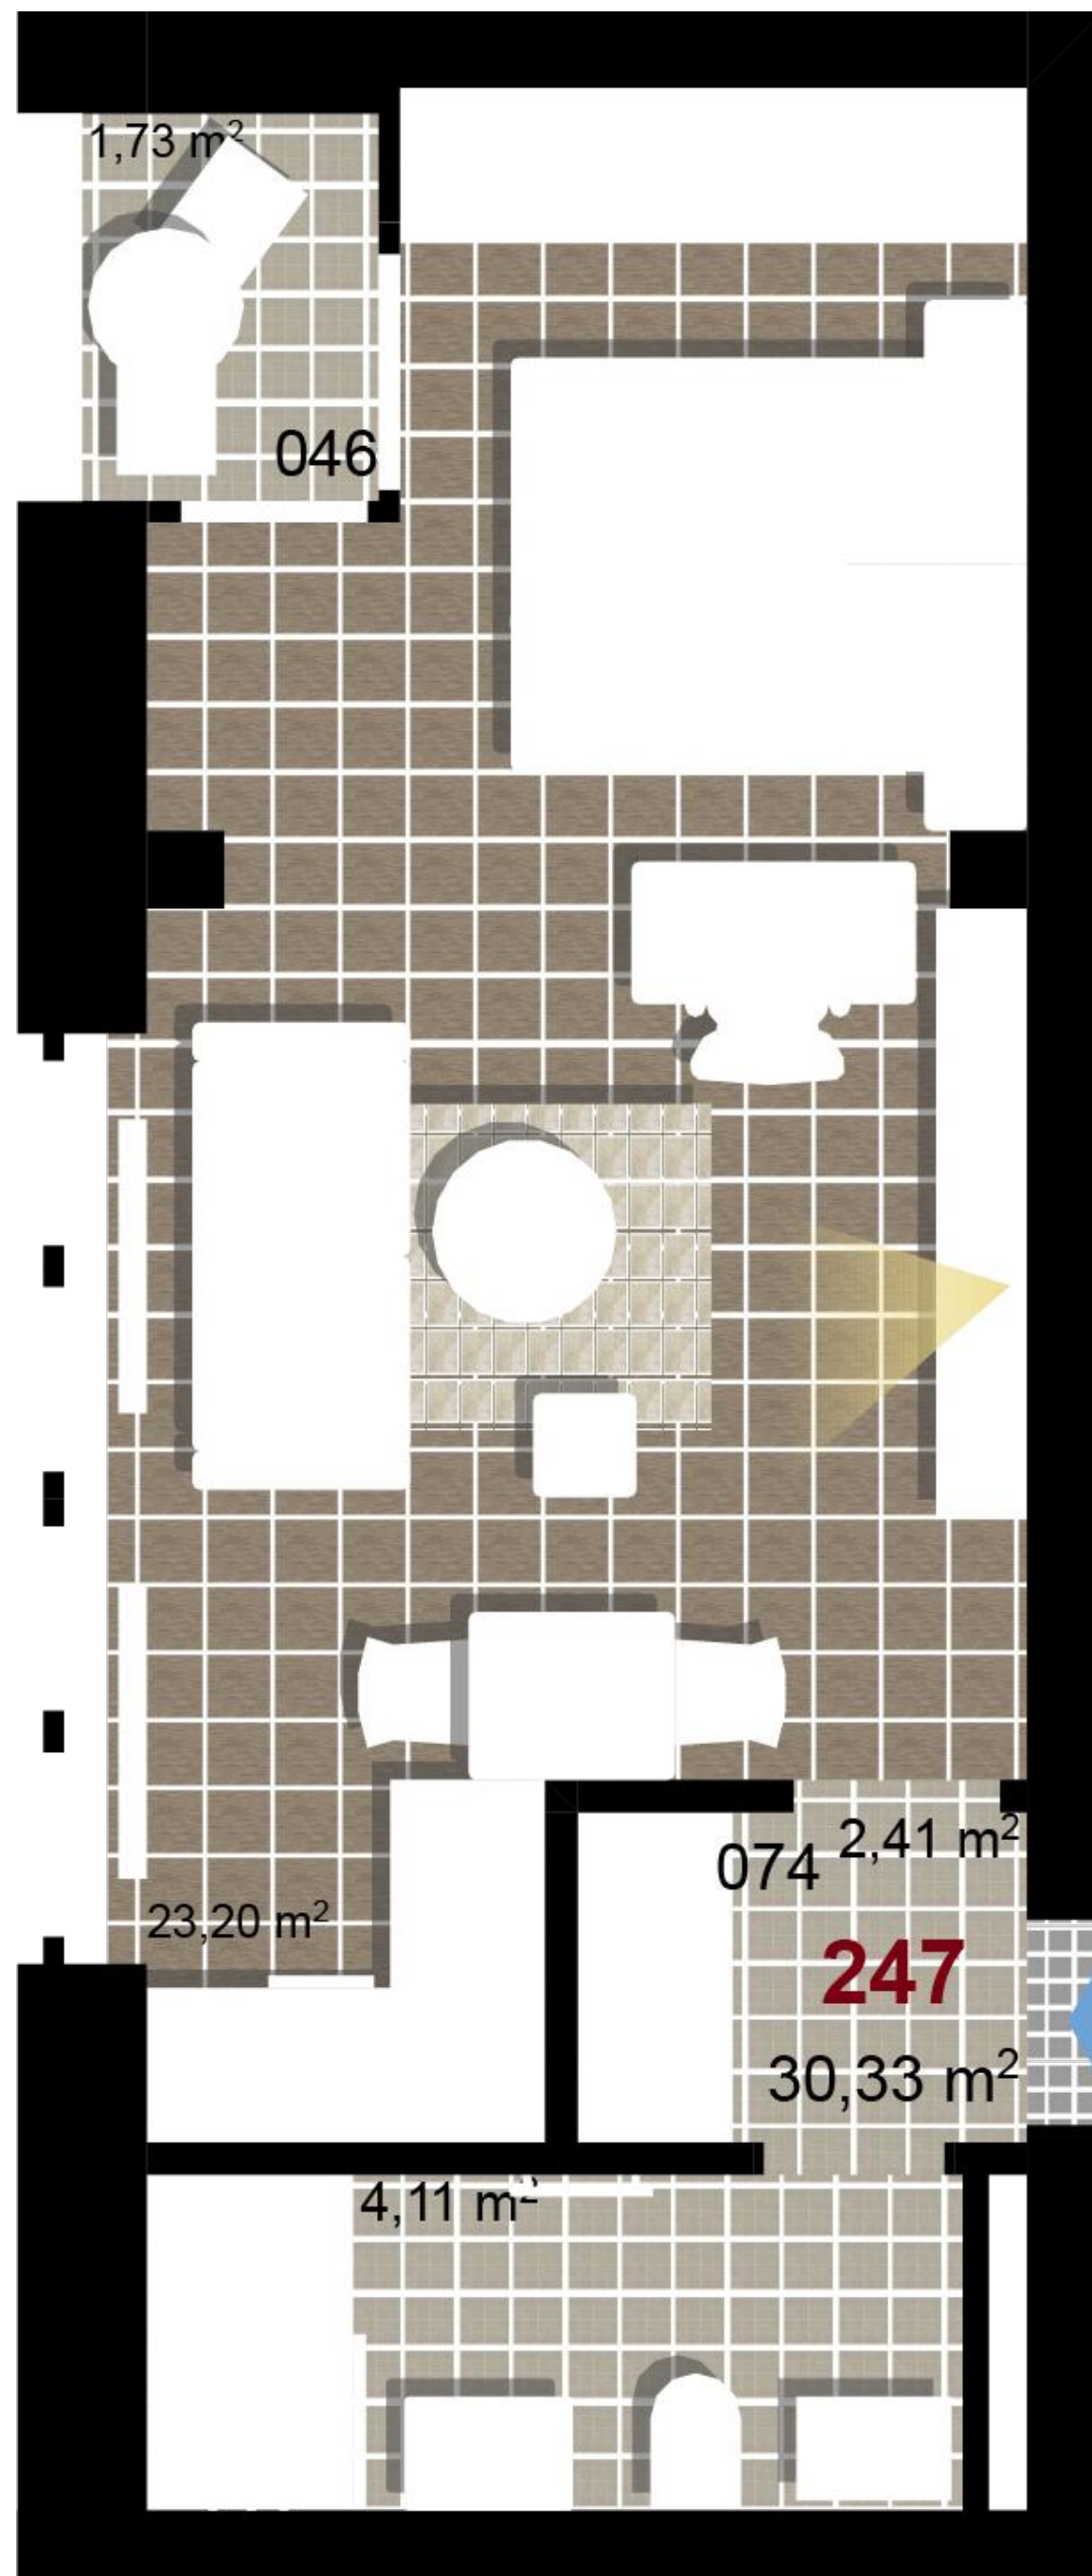


247	1+KK	m²
Obytný prostor	23,20	
Koupelna + WC	4,11	
Chodba	2,41	
Užitná plocha	29,72	
Celková plocha	30,33	
Terasa	1,73	




1 4. NP



2 4. NP

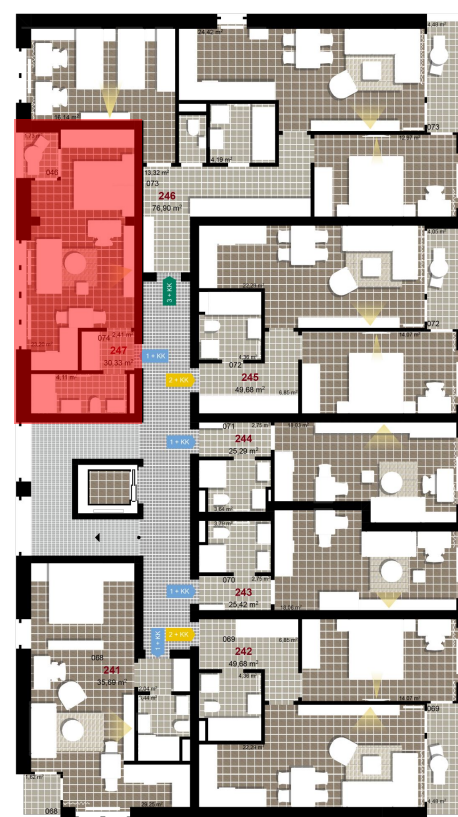

3 4. NP

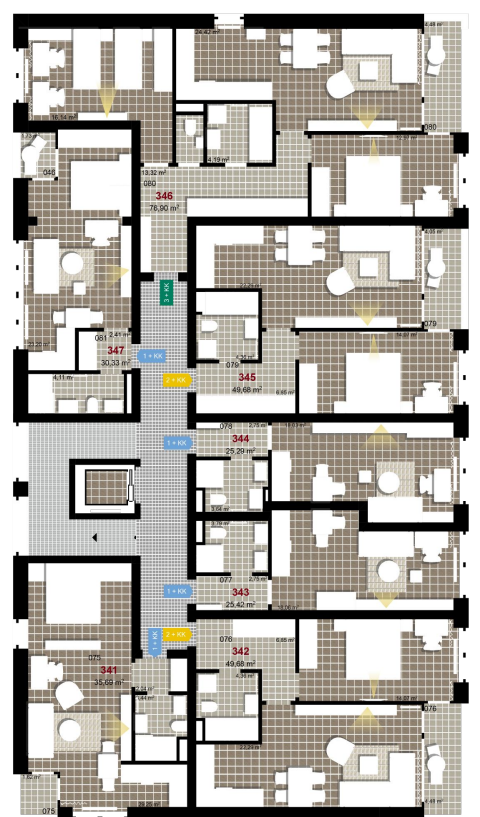

Uvedené míry jsou pouze orientační. Zařízení bytu mimo sanitárních předmětů je ilustrativní a není součástí dodávky.
Developer si vyhrazuje právo na změnu.
Celková plocha je plocha dle NV č. 366/2013