



**313**      **1+KK**      m<sup>2</sup>

Obytný prostor      18,06


Koupelna + WC      3,79

Chodba      2,75


Užitná plocha      24,6

Celková plocha      25,42


Terasa      -

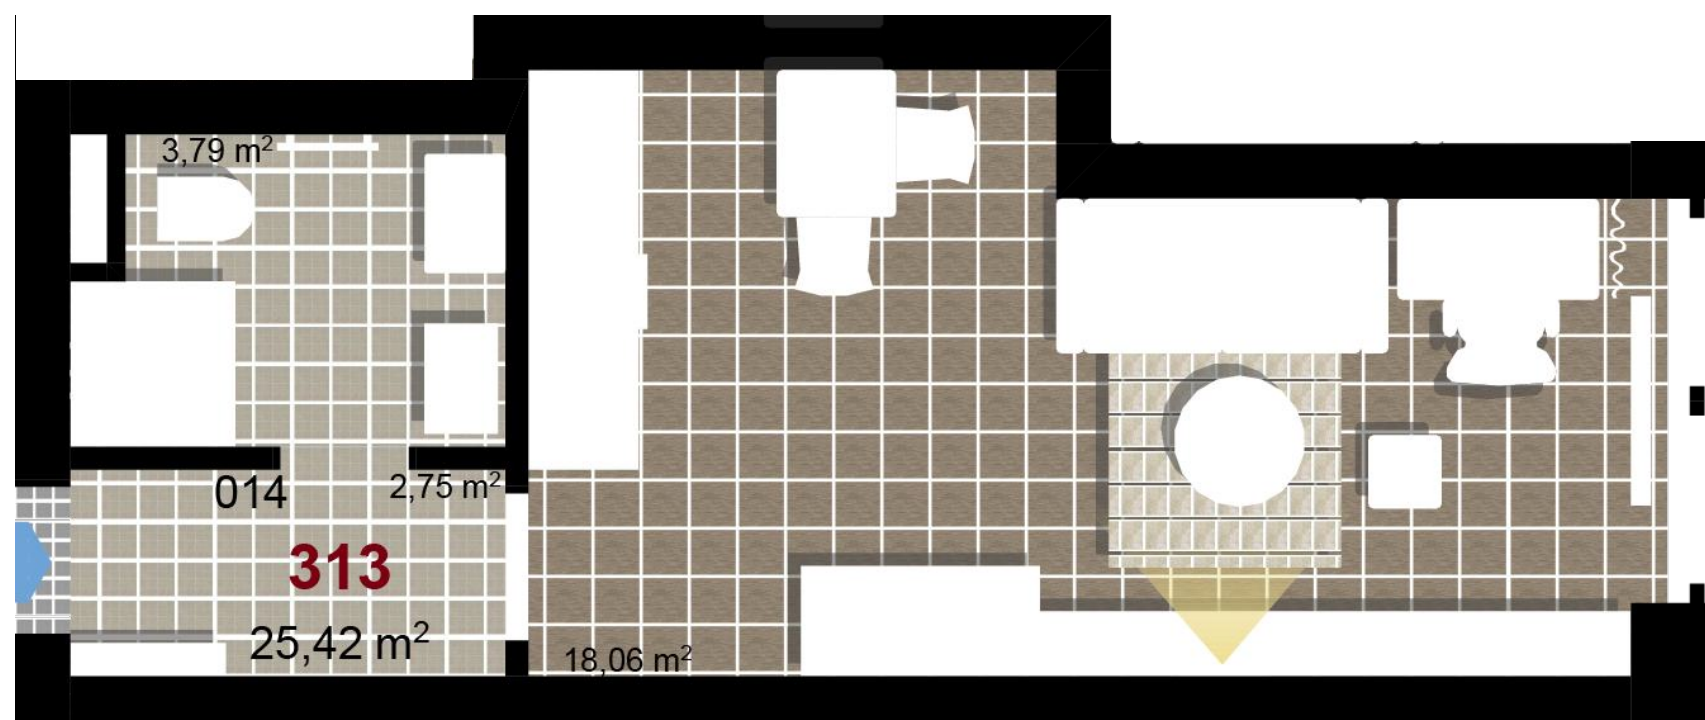

**1** 1. NP

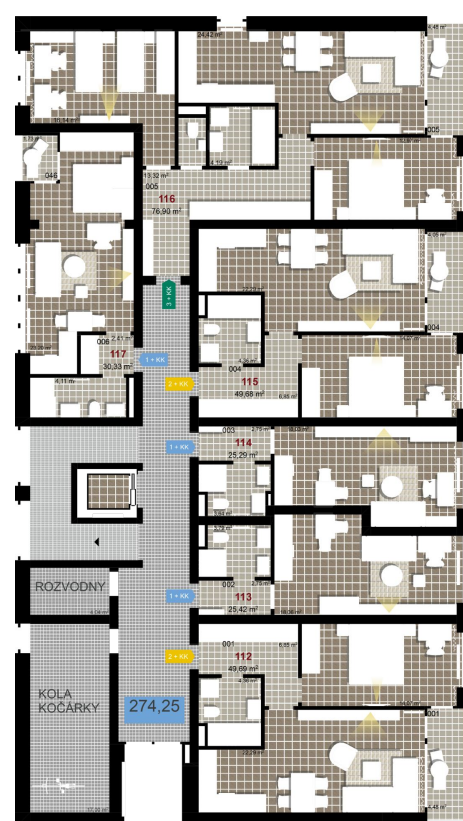

**2** 1. NP

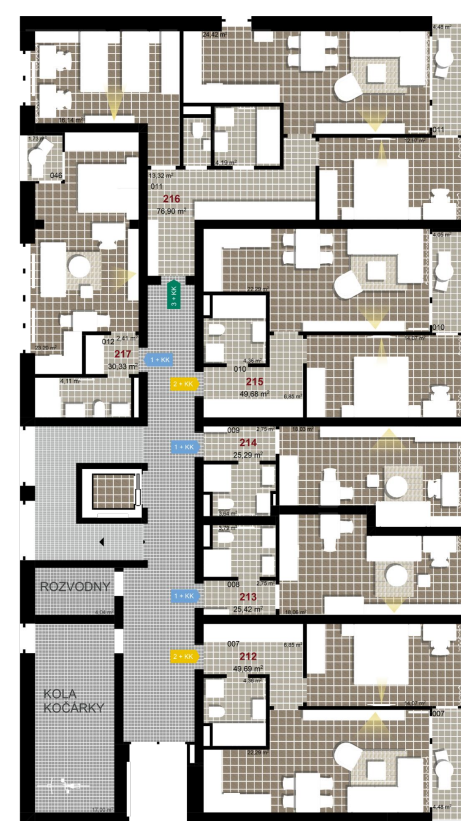

**3** 1. NP



Uvedené míry jsou pouze orientační. Zařízení bytu mimo sanitárních předmětů je ilustrativní a není součástí dodávky.  
 Developer si vyhrazuje právo na změnu.  
 Celková plocha je plocha dle NV č. 366/2013