



322 **2+KK** m²

Obytný prostor 22,29

Pokoj 1 14,07


Koupelna + WC 4,36

Chodba 6,85

Užitná plocha 47,57

Celková plocha 49,69


Terasa 4,48

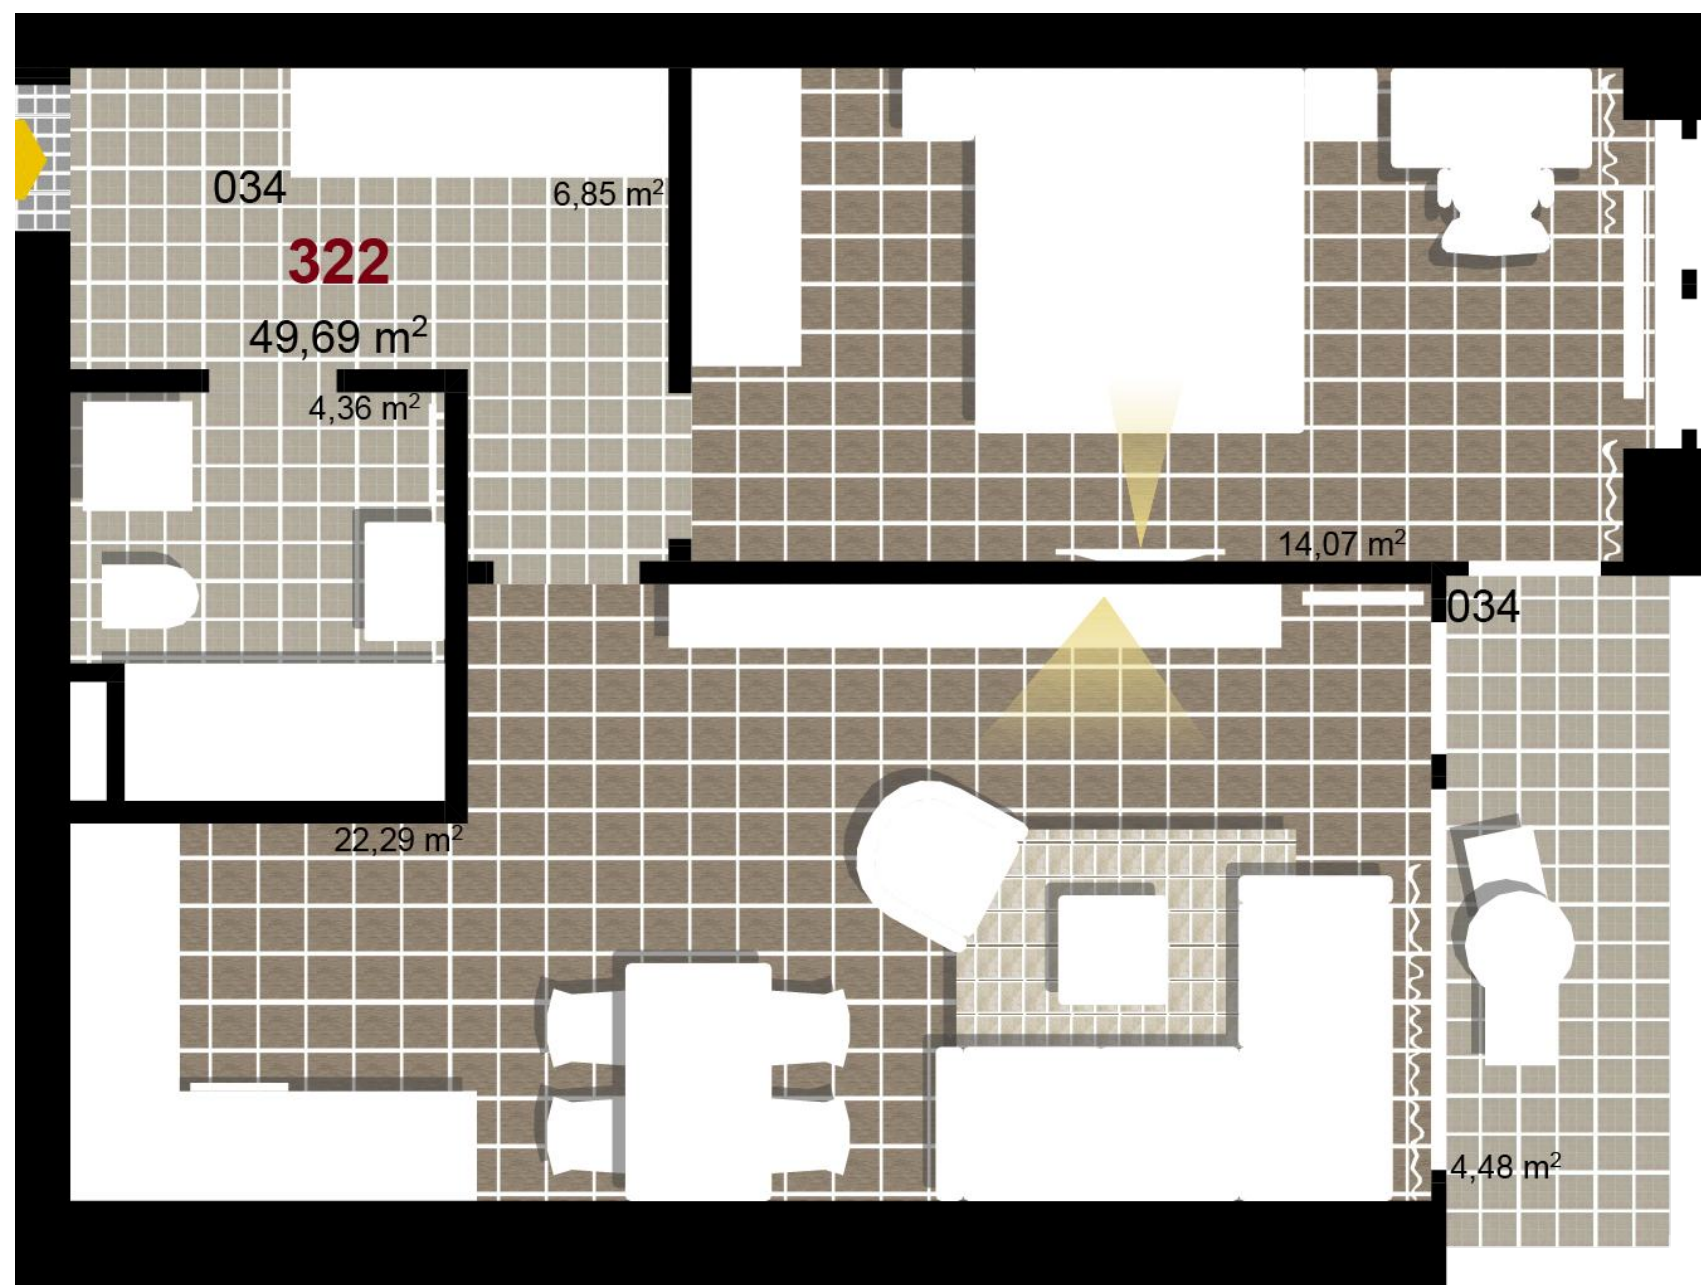


1 2. NP



2 2. NP

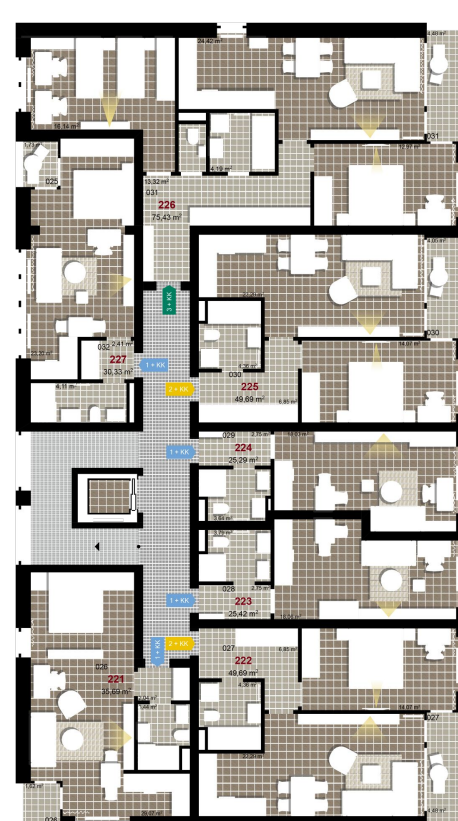

3 2. NP

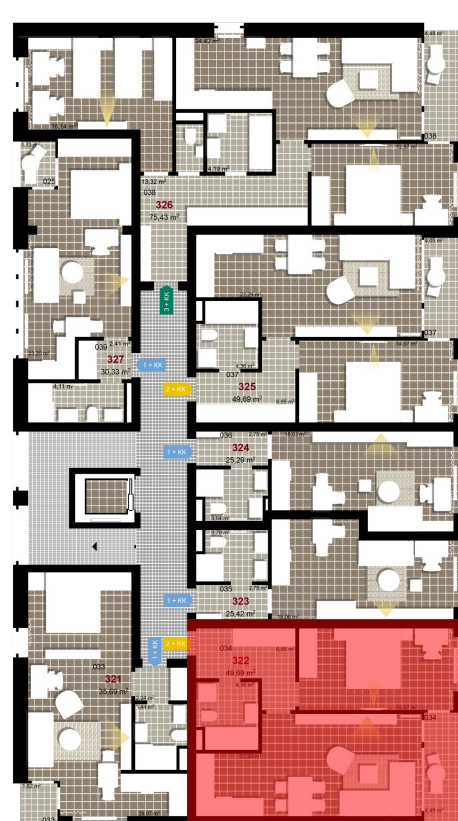

Uvedené míry jsou pouze orientační. Zařízení bytu mimo sanitárních předmětů je ilustrativní a není součástí dodávky.
Developer si vyhrazuje právo na změnu.
Celková plocha je plocha dle NV č. 366/2013