



**335**      **2+KK**      m<sup>2</sup>

Obytný prostor      22,29

Pokoj 1      14,07


Koupelna + WC      4,36

Chodba      6,85

Užitná plocha      47,57

Celková plocha      49,69


Terasa      4,05

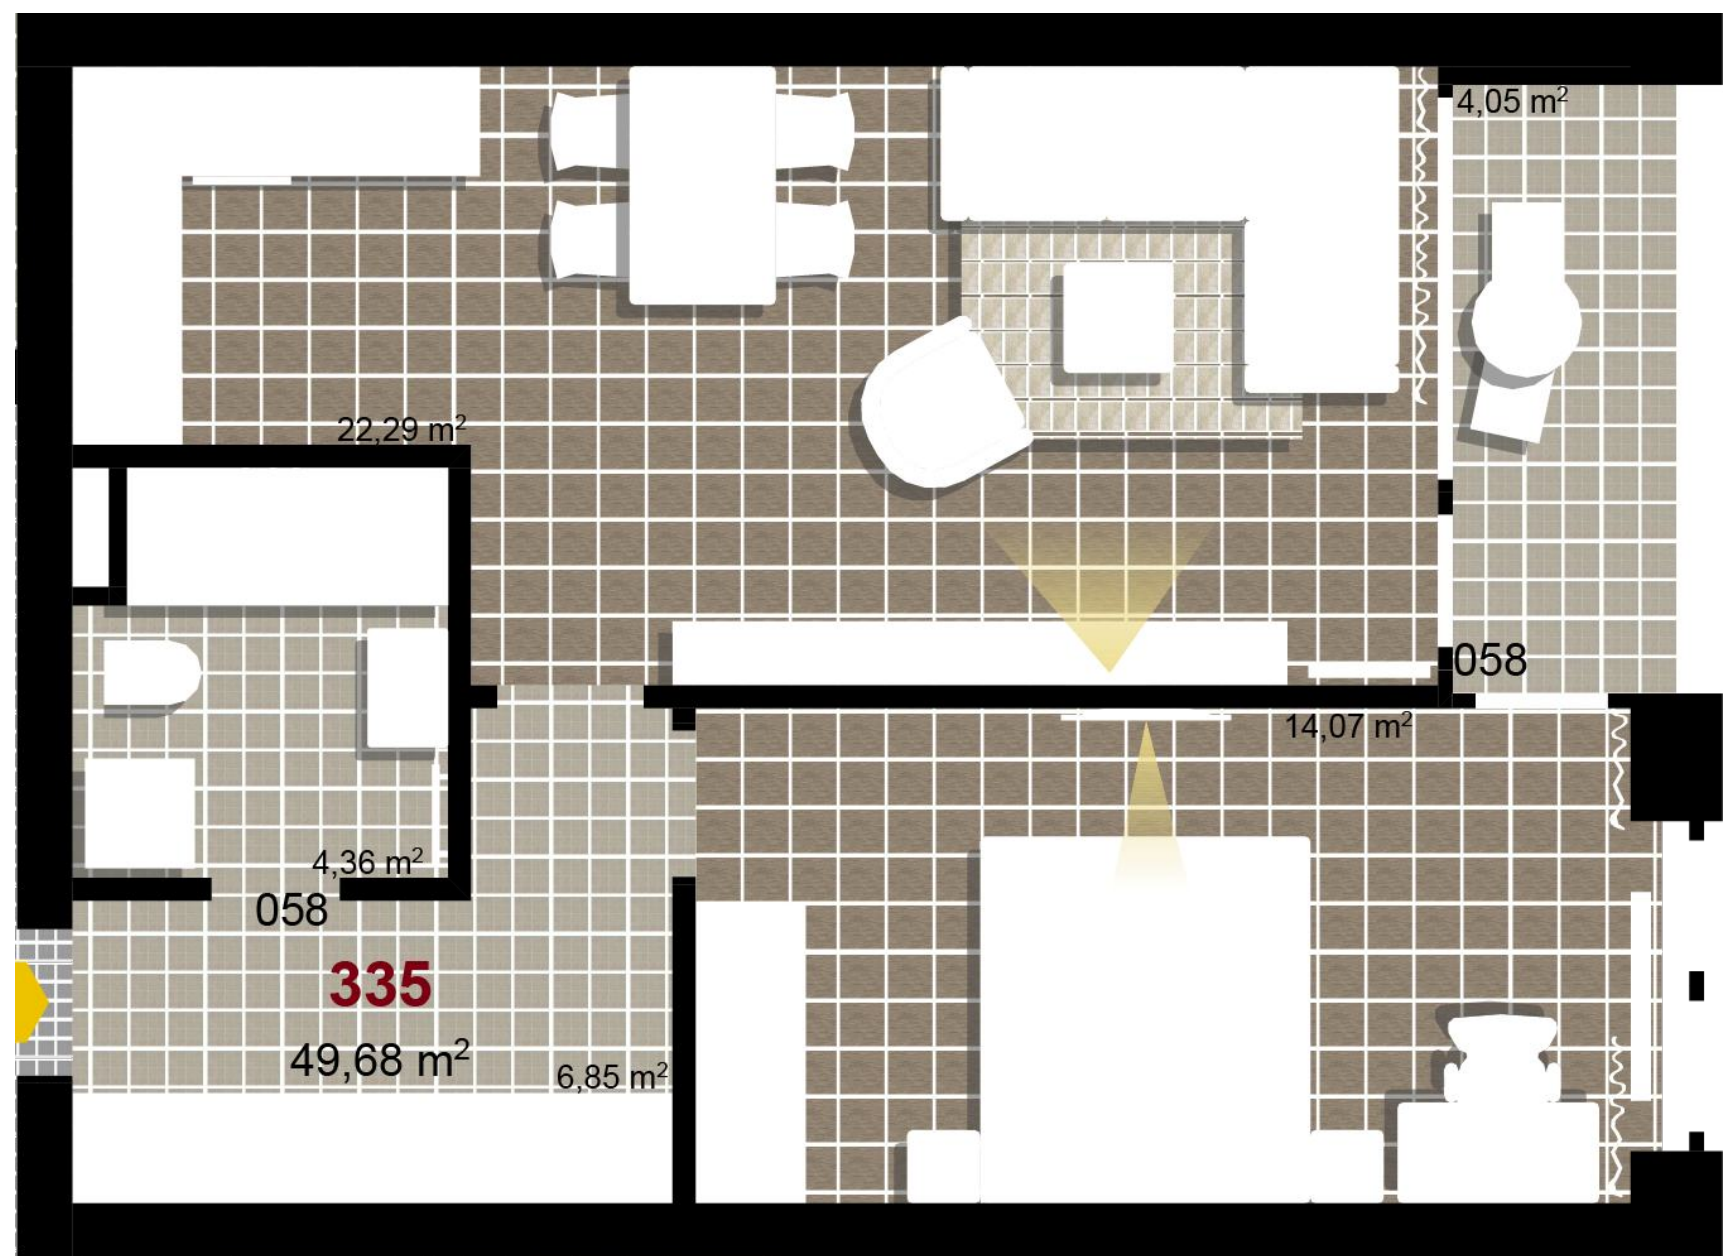

**1** 3. NP



**2** 3. NP

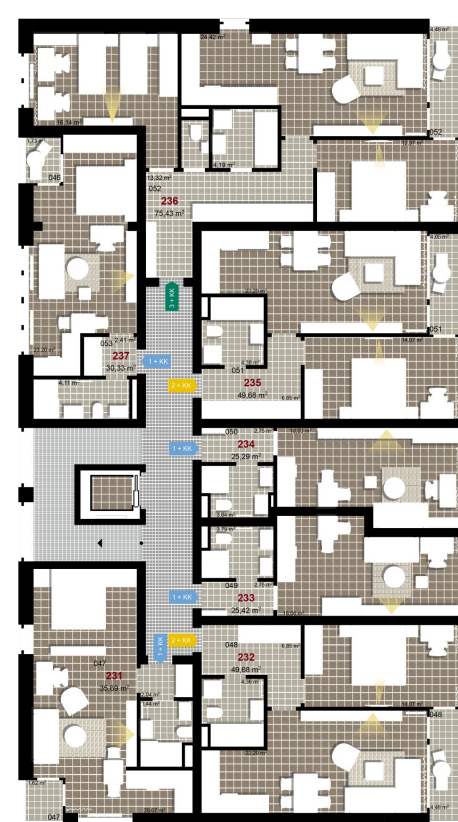

**3** 3. NP



Uvedené míry jsou pouze orientační. Zařízení bytu mimo sanitárních předmětů je ilustrativní a není součástí dodávky.  
 Developer si vyhrazuje právo na změnu.  
 Celková plocha je plocha dle NV č. 366/2013