



**337**      **1+KK**      m<sup>2</sup>

Obytný prostor      23,20


Koupelna + WC      4,11

Chodba      2,41


Užitná plocha      29,72

Celková plocha      30,33


Terasa      1,73

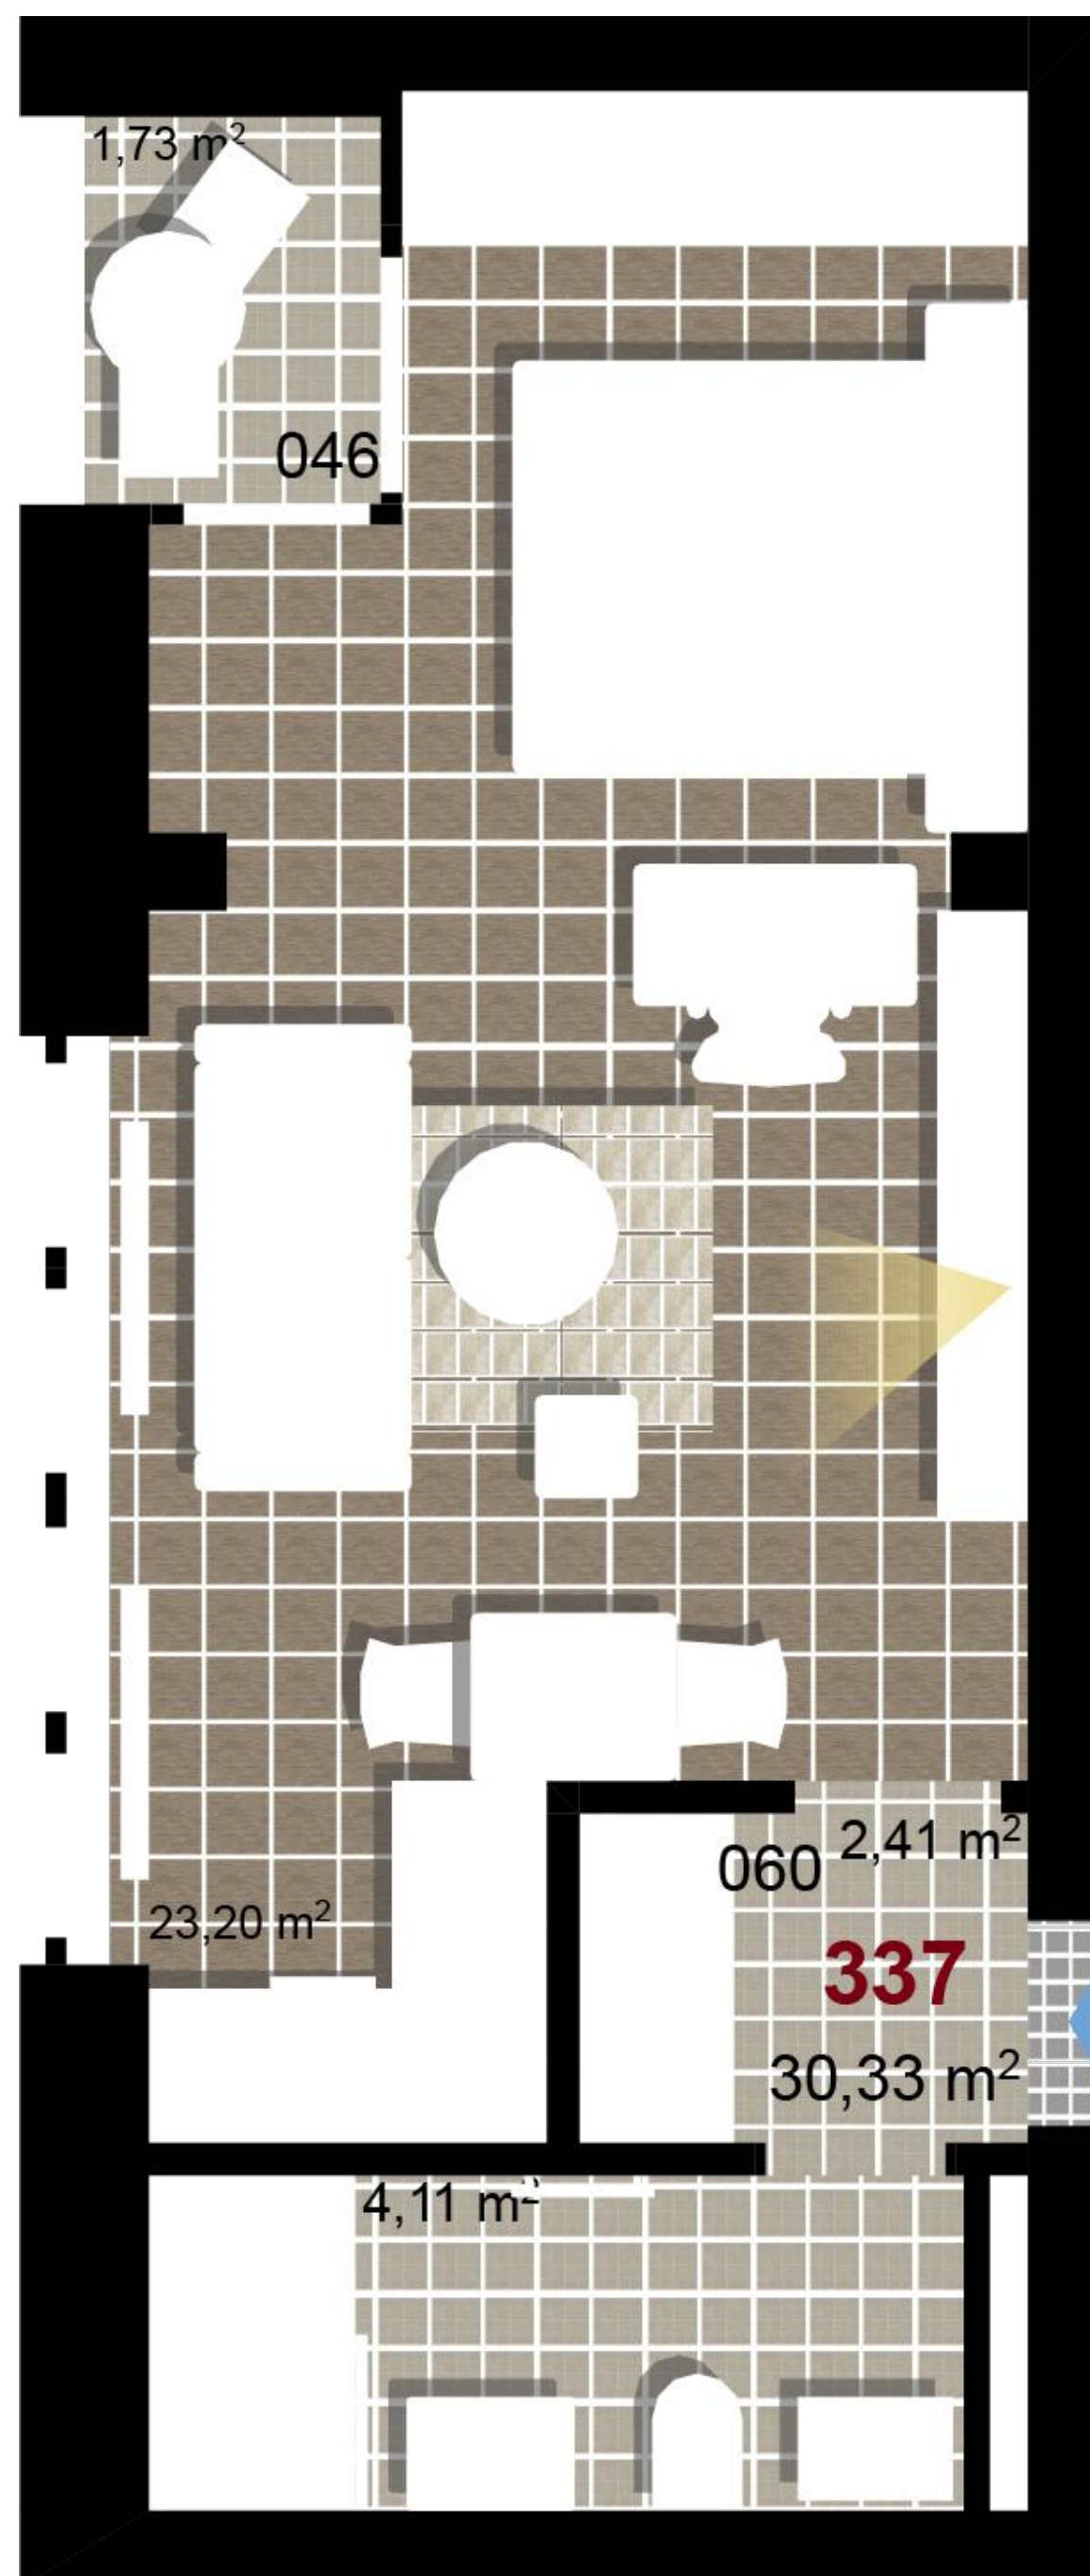


**1** 3. NP

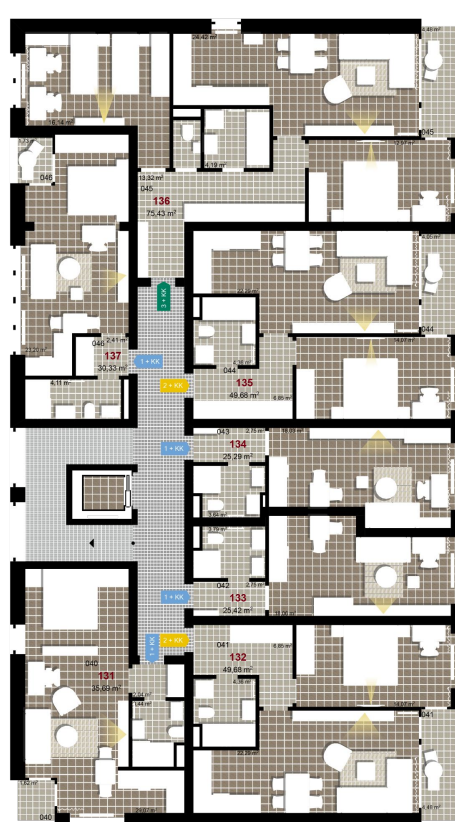

**2** 3. NP

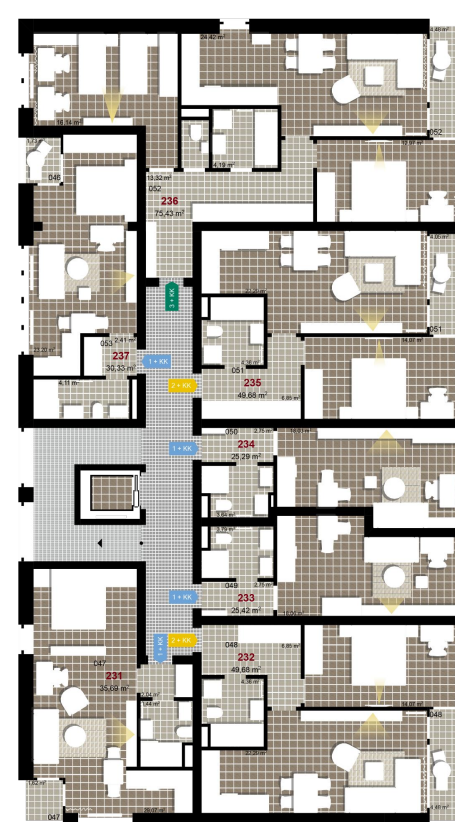

**3** 3. NP

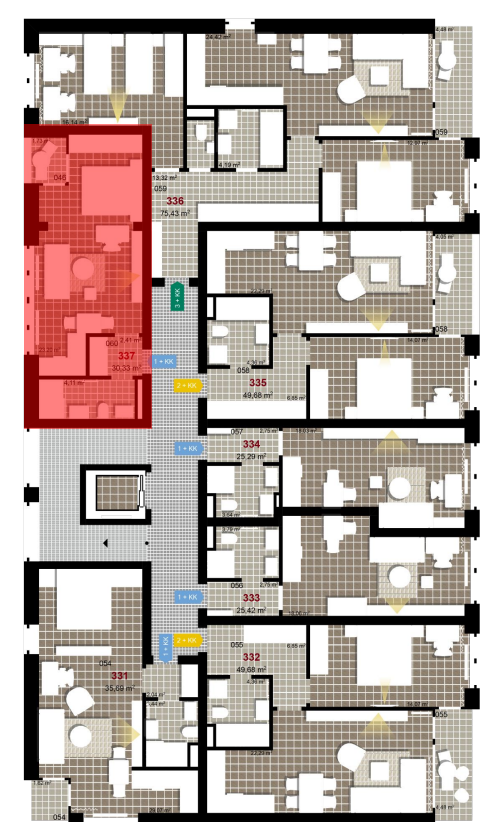

Uvedené míry jsou pouze orientační. Zařízení bytu mimo sanitárních předmětů je ilustrativní a není součástí dodávky.  
Developer si vyhrazuje právo na změnu.  
Celková plocha je plocha dle NV č. 366/2013