



341 **1+KK** m²

Obytný prostor 29,07


Koupelna + WC 3,44

Chodba 2,04


Užitná plocha 34,55

Celková plocha 35,69


Terasa 1,62

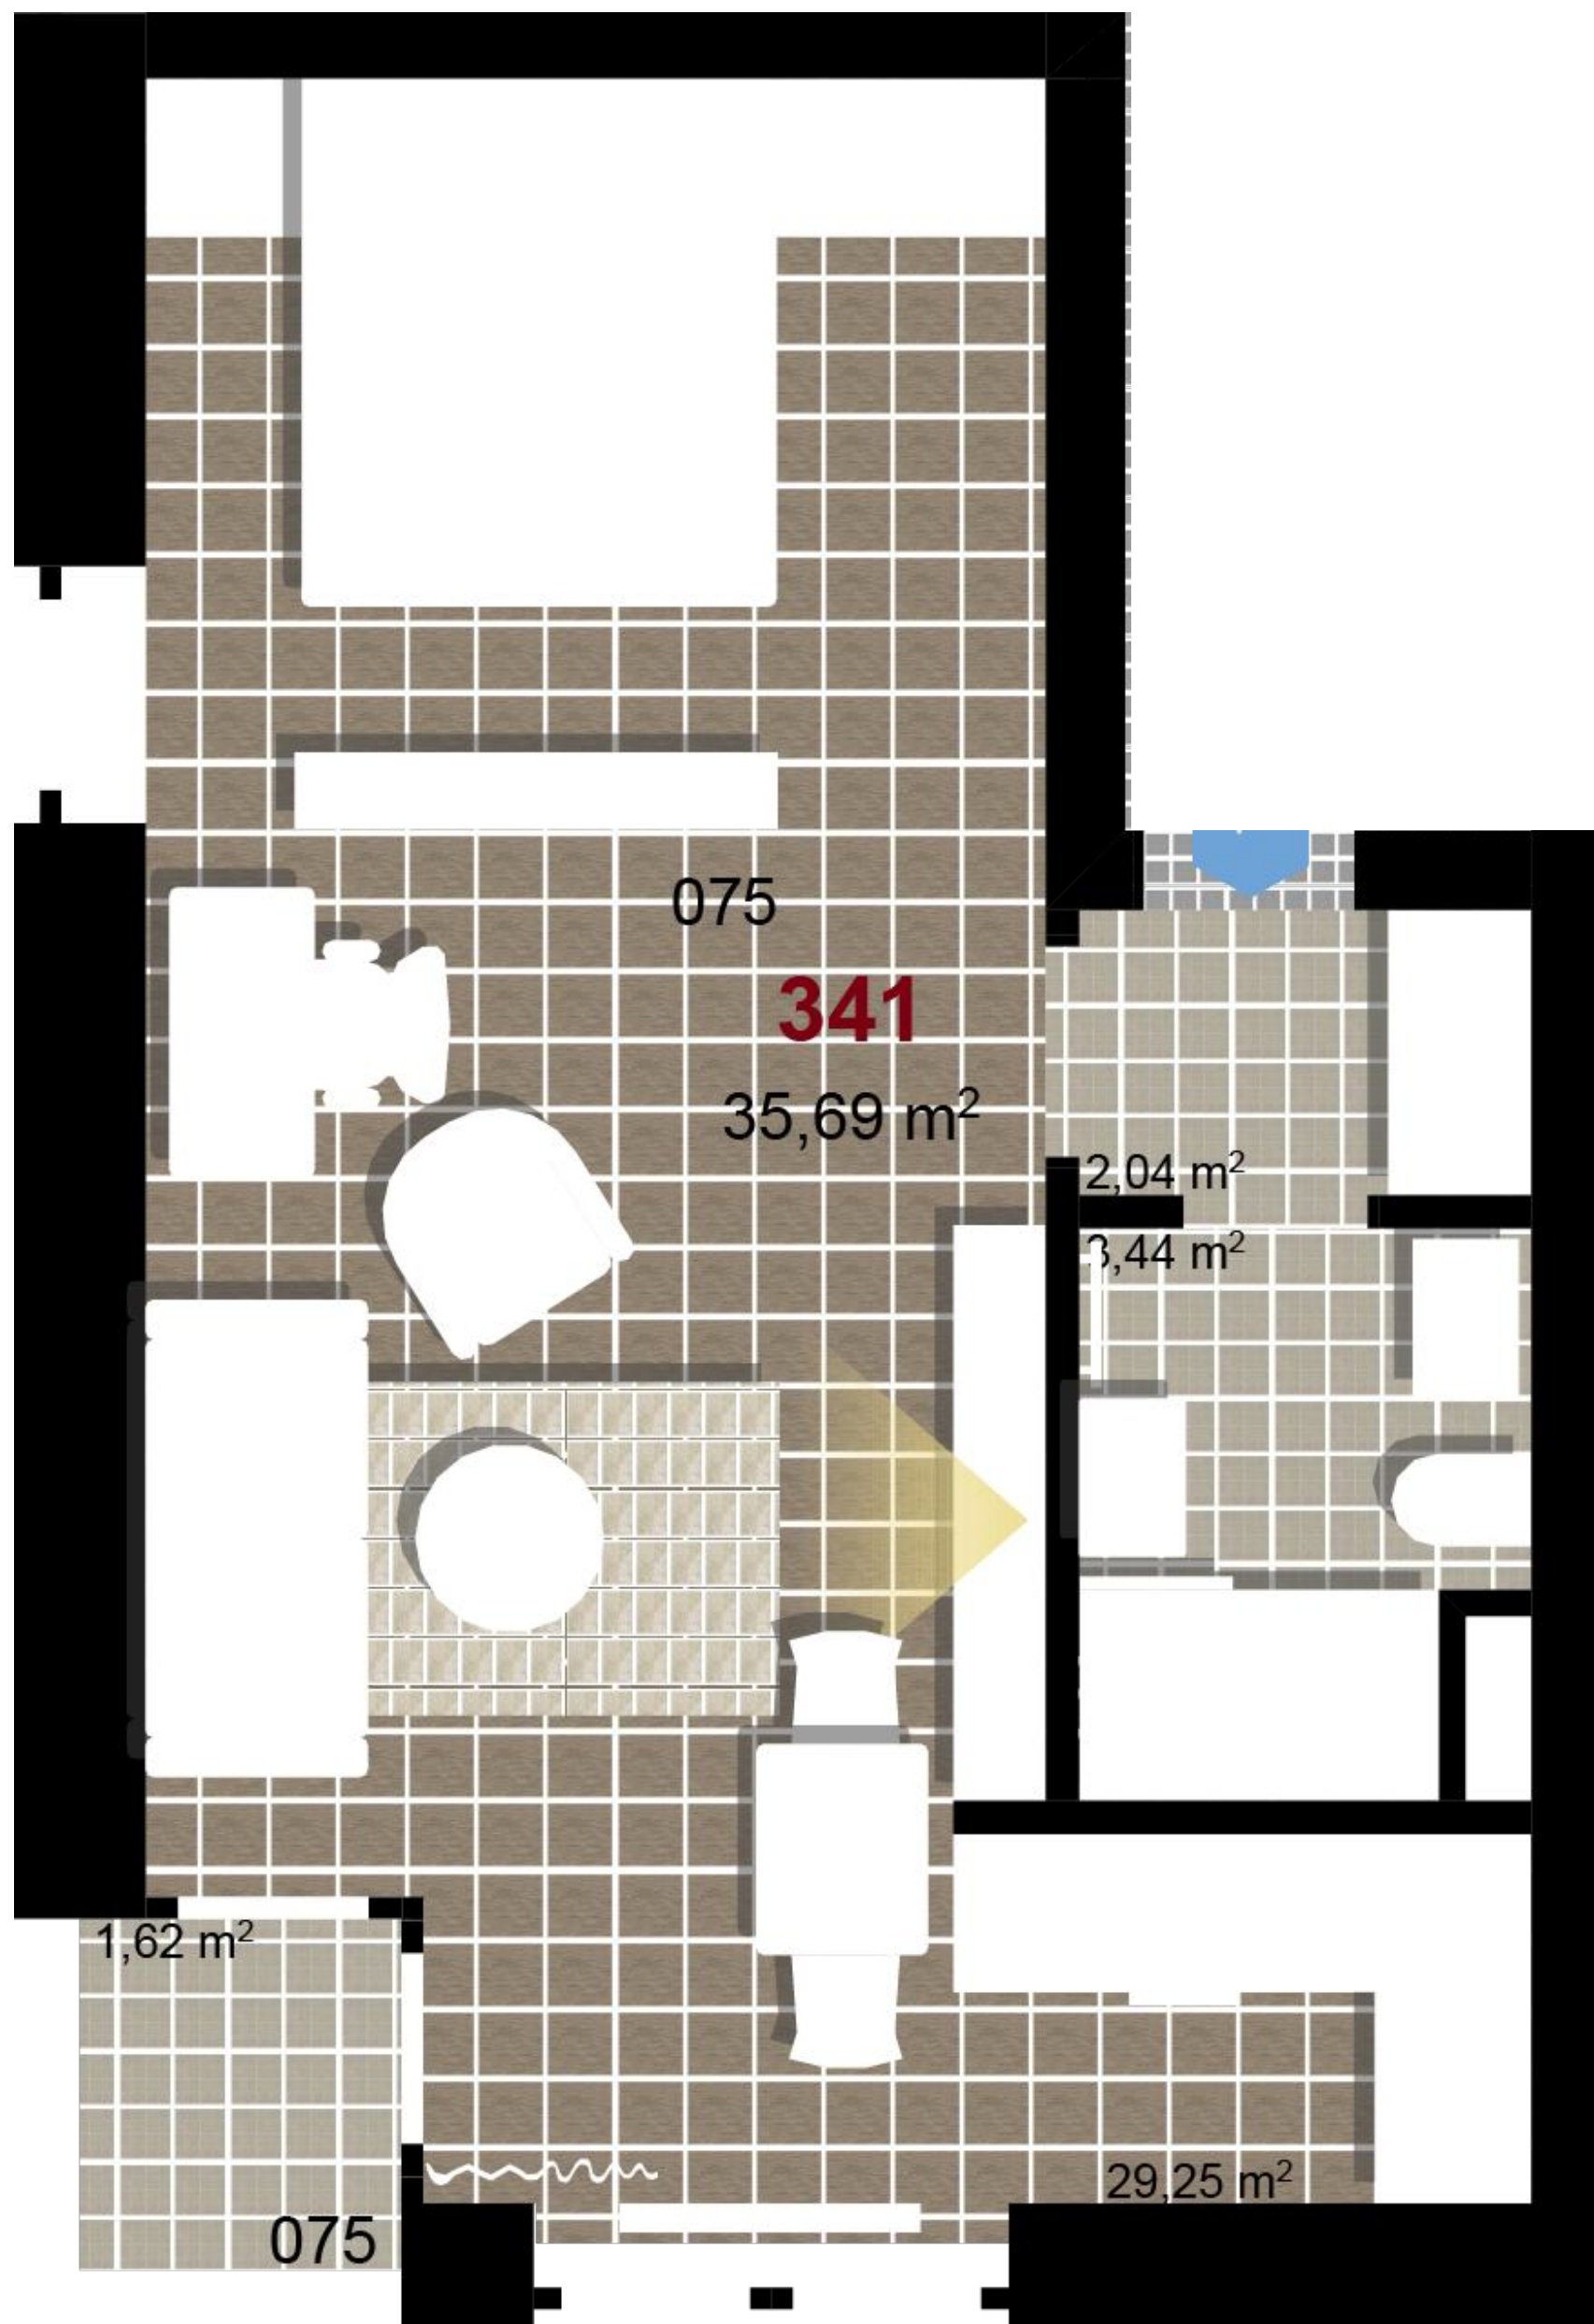


1 4. NP

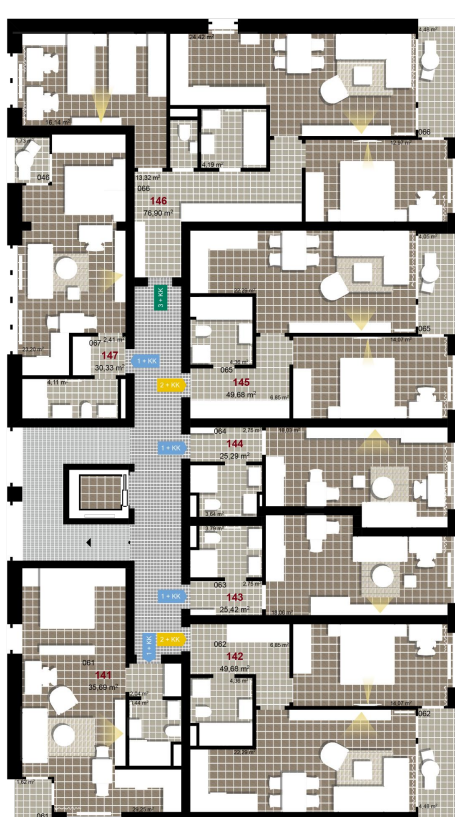

2 4. NP

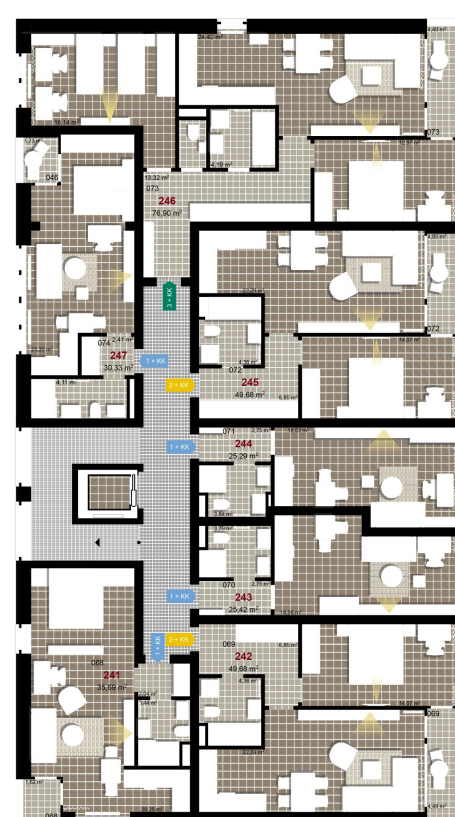

3 4. NP

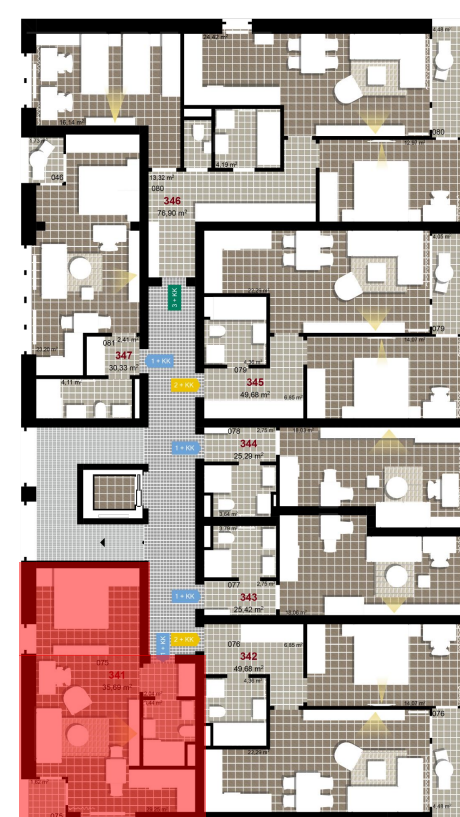

Uvedené míry jsou pouze orientační. Zařízení bytu mimo sanitárních předmětů je ilustrativní a není součástí dodávky.
Developer si vyhrazuje právo na změnu.
Celková plocha je plocha dle NV č. 366/2013