



**344**      **1+KK**      m<sup>2</sup>

Obytný prostor      18,03


Koupelna + WC      3,64

Chodba      2,75


Užitná plocha      24,42

Celková plocha      25,29


Terasa      -

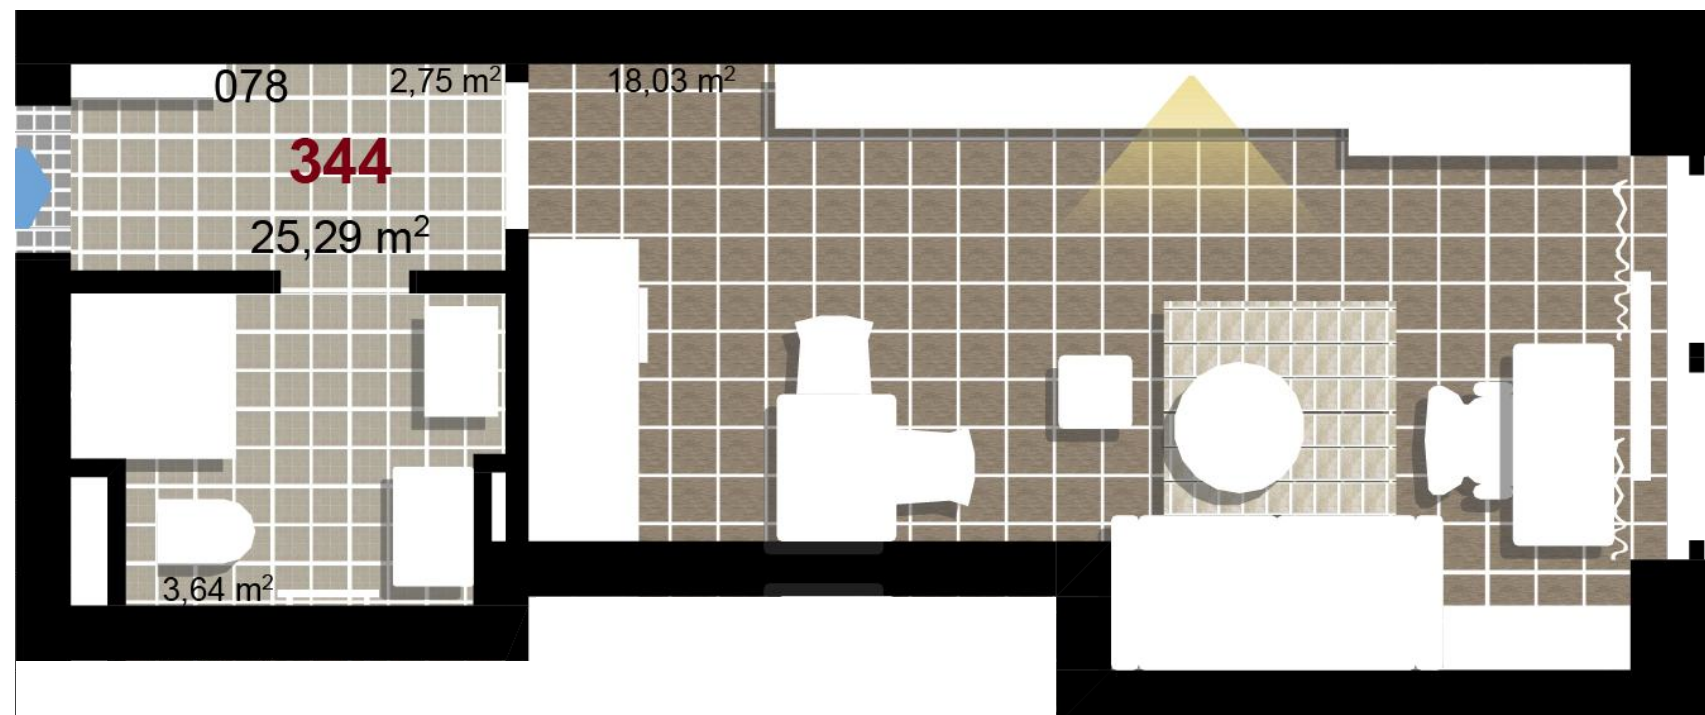


**1** 4. NP

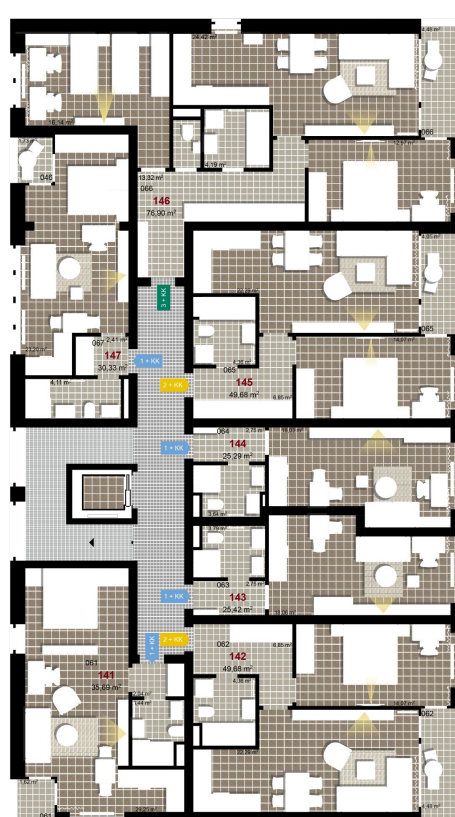

**2** 4. NP

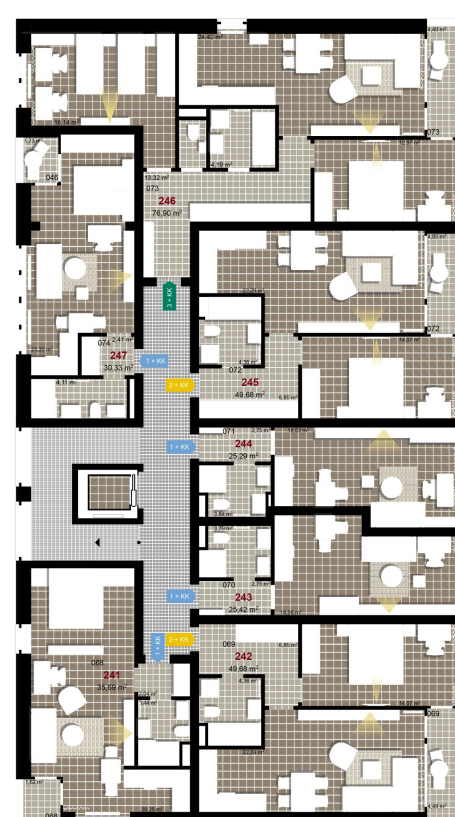

**3** 4. NP

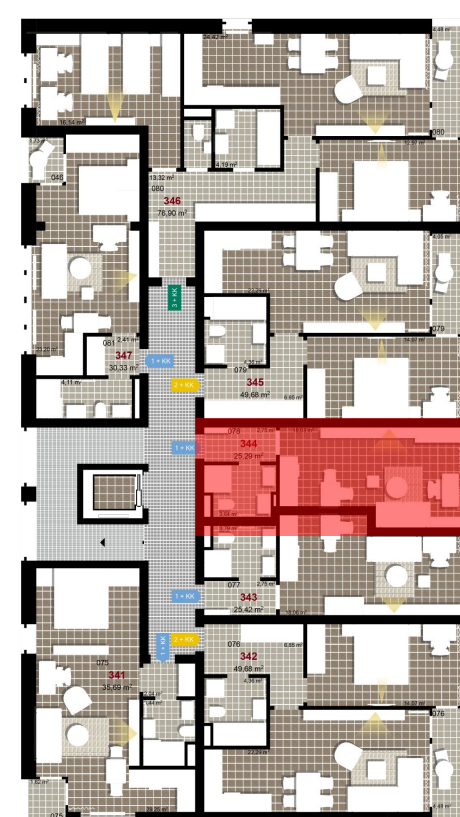

Uvedené míry jsou pouze orientační. Zařízení bytu mimo sanitárních předmětů je ilustrativní a není součástí dodávky.  
Developer si vyhrazuje právo na změnu.  
Celková plocha je plocha dle NV č. 366/2013