



351 **1+KK** m²

Obytný prostor 24,35


Koupelna + WC 3,44

Chodba 4,27


Užitná plocha 32,06

Celková plocha 33,27


Terasa 5,39

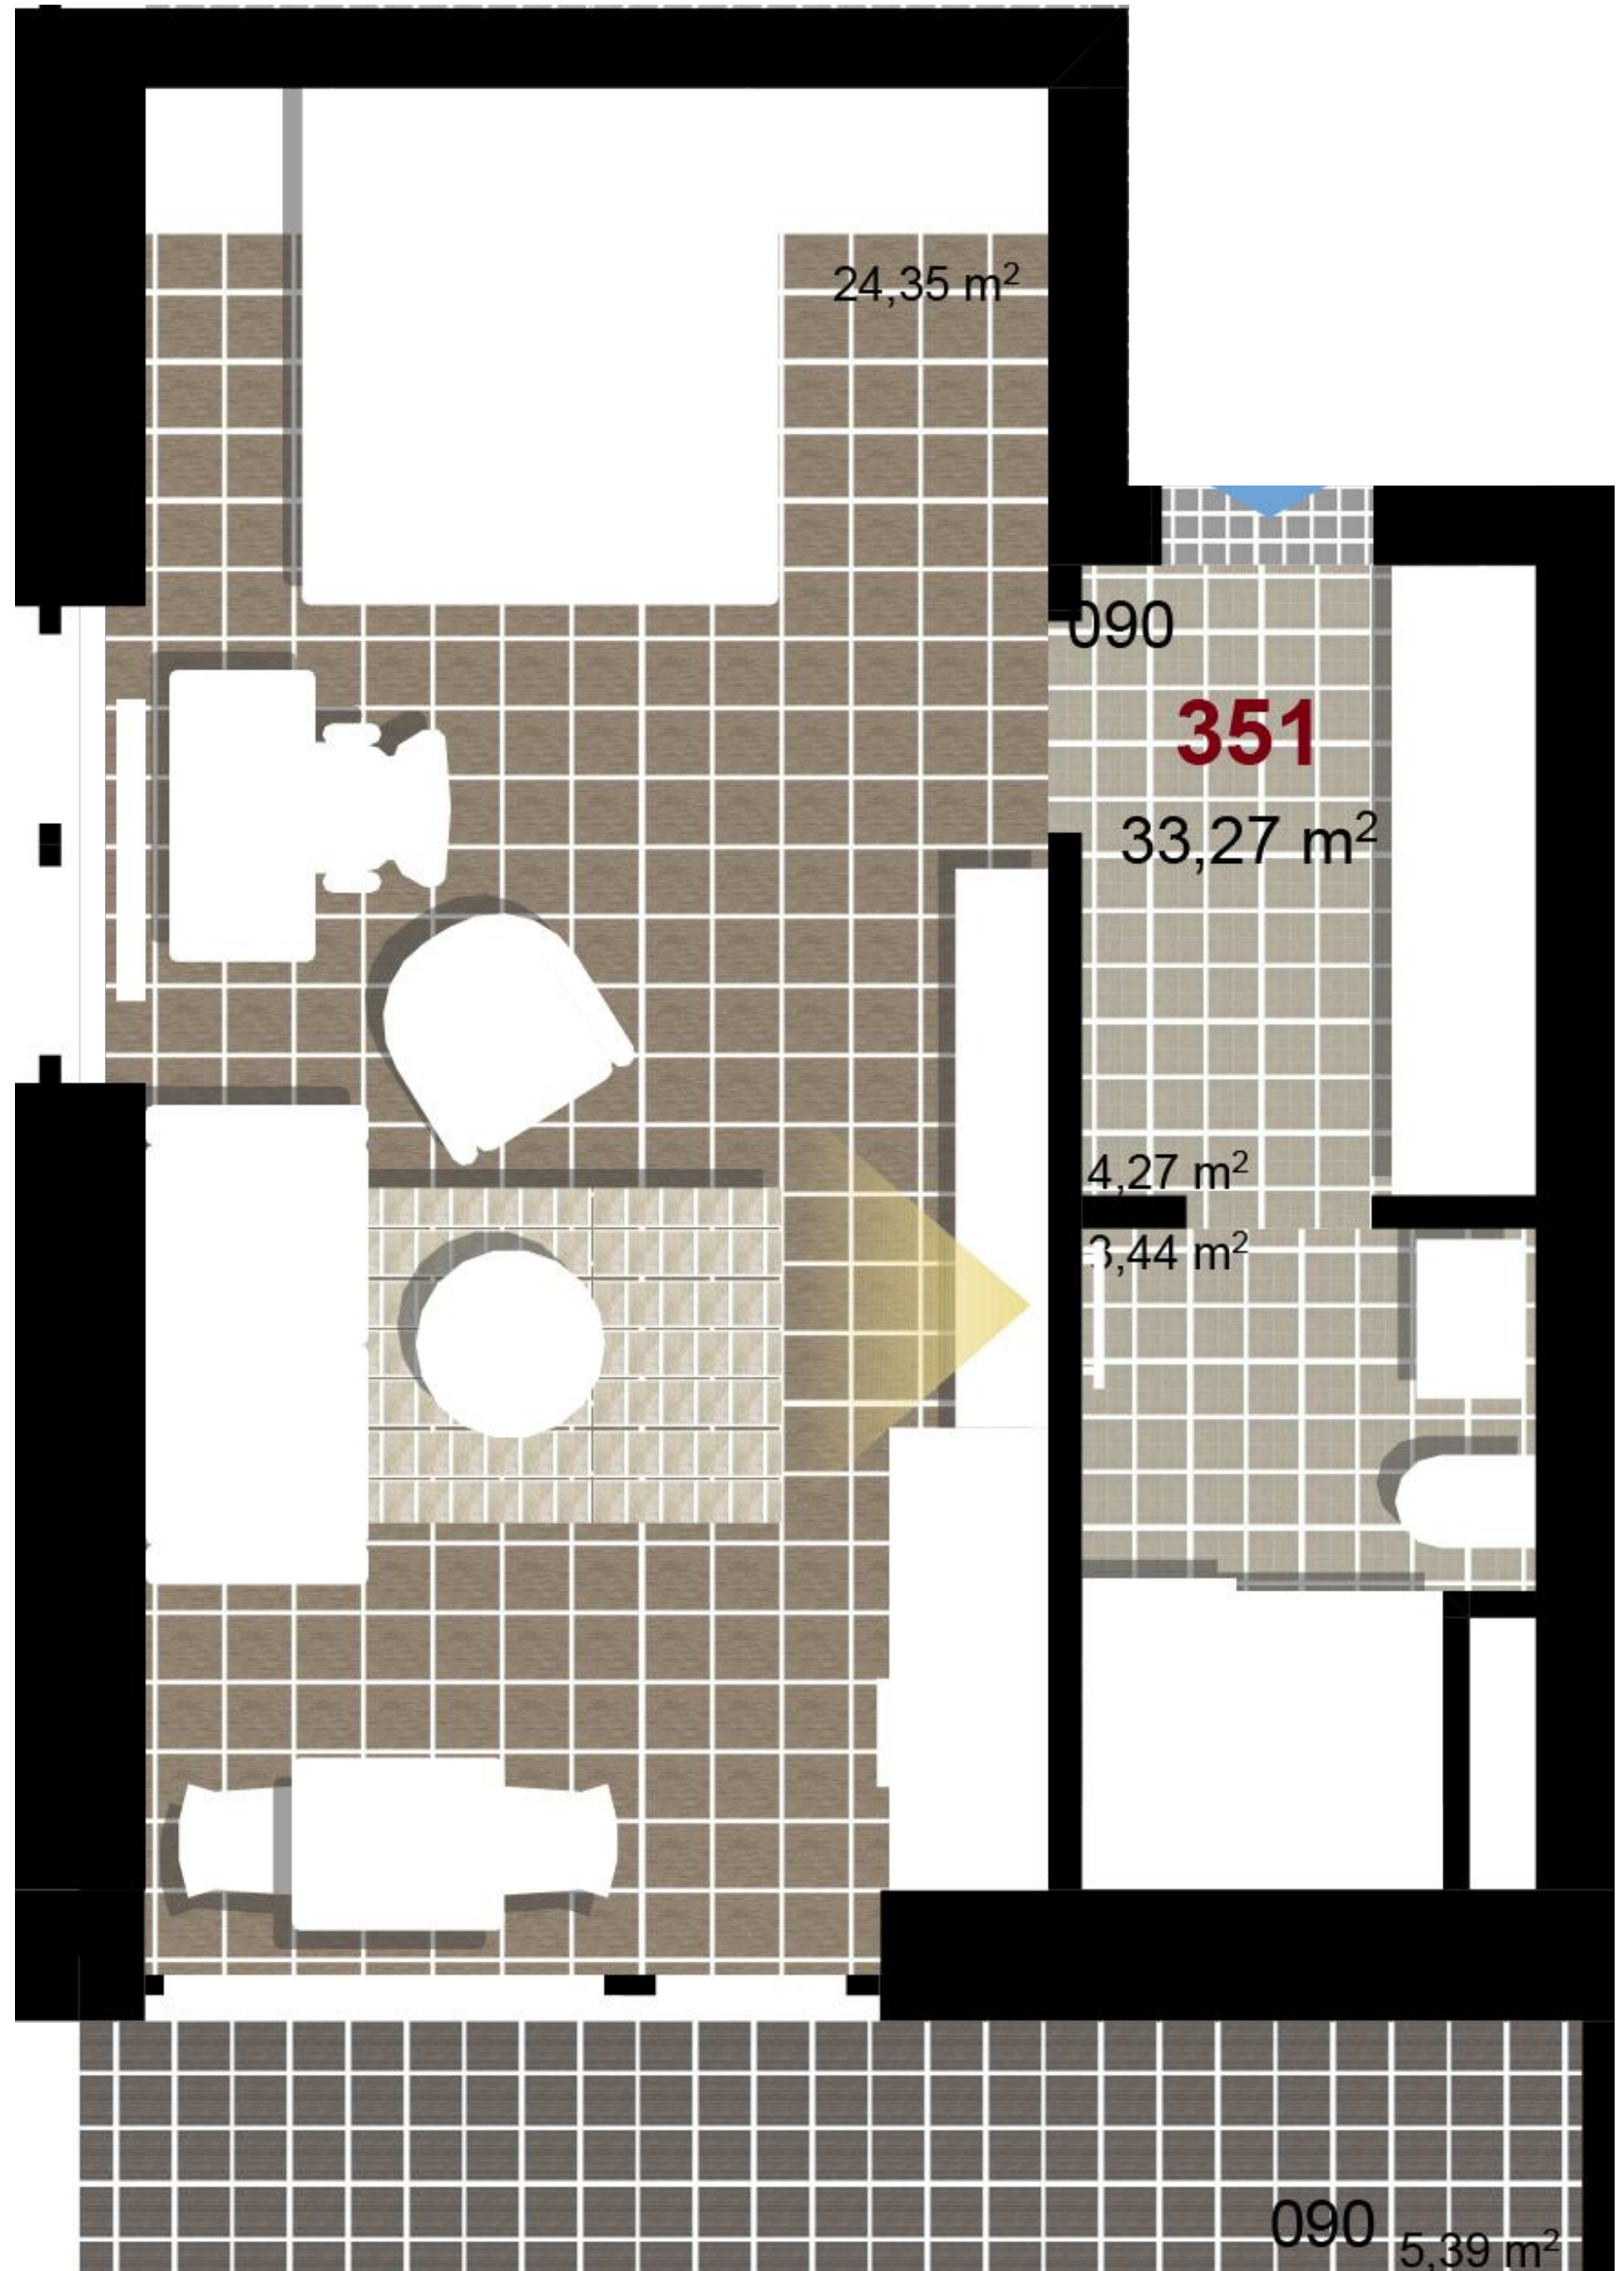


1 4+1. NP

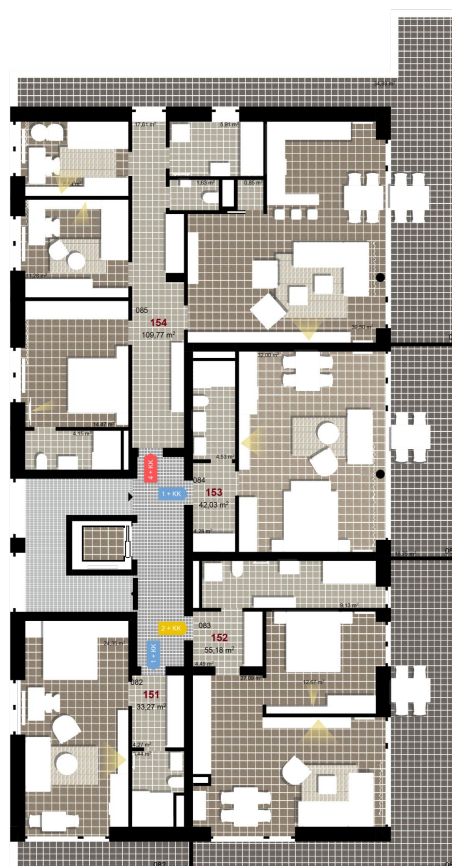

2 4+1. NP

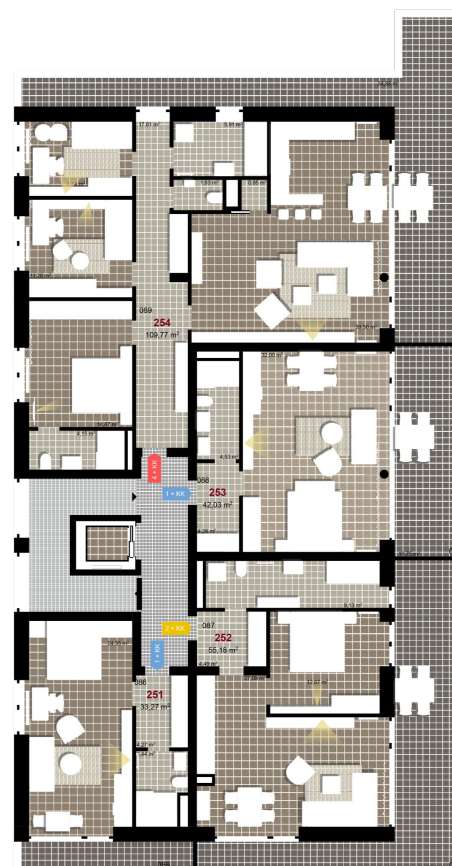

3 4+1. NP

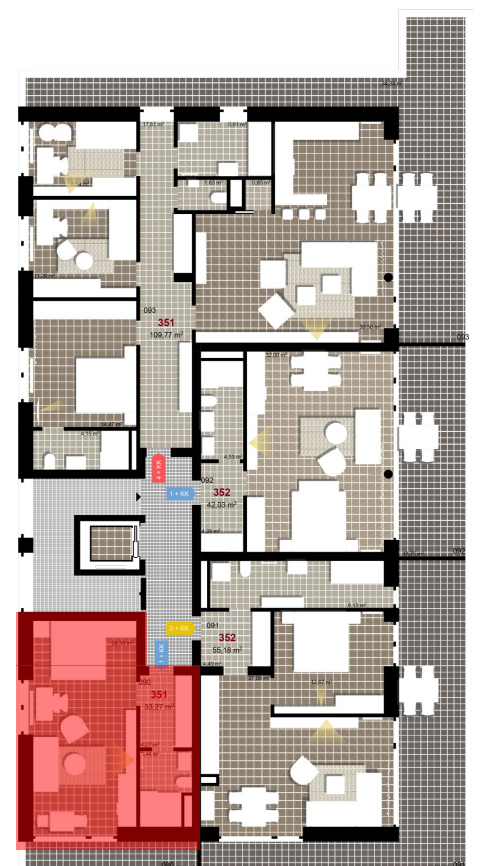

Uvedené míry jsou pouze orientační. Zařízení bytu mimo sanitárních předmětů je ilustrativní a není součástí dodávky.
 Developer si vyhrazuje právo na změnu.
 Celková plocha je plocha dle NV č. 366/2013