


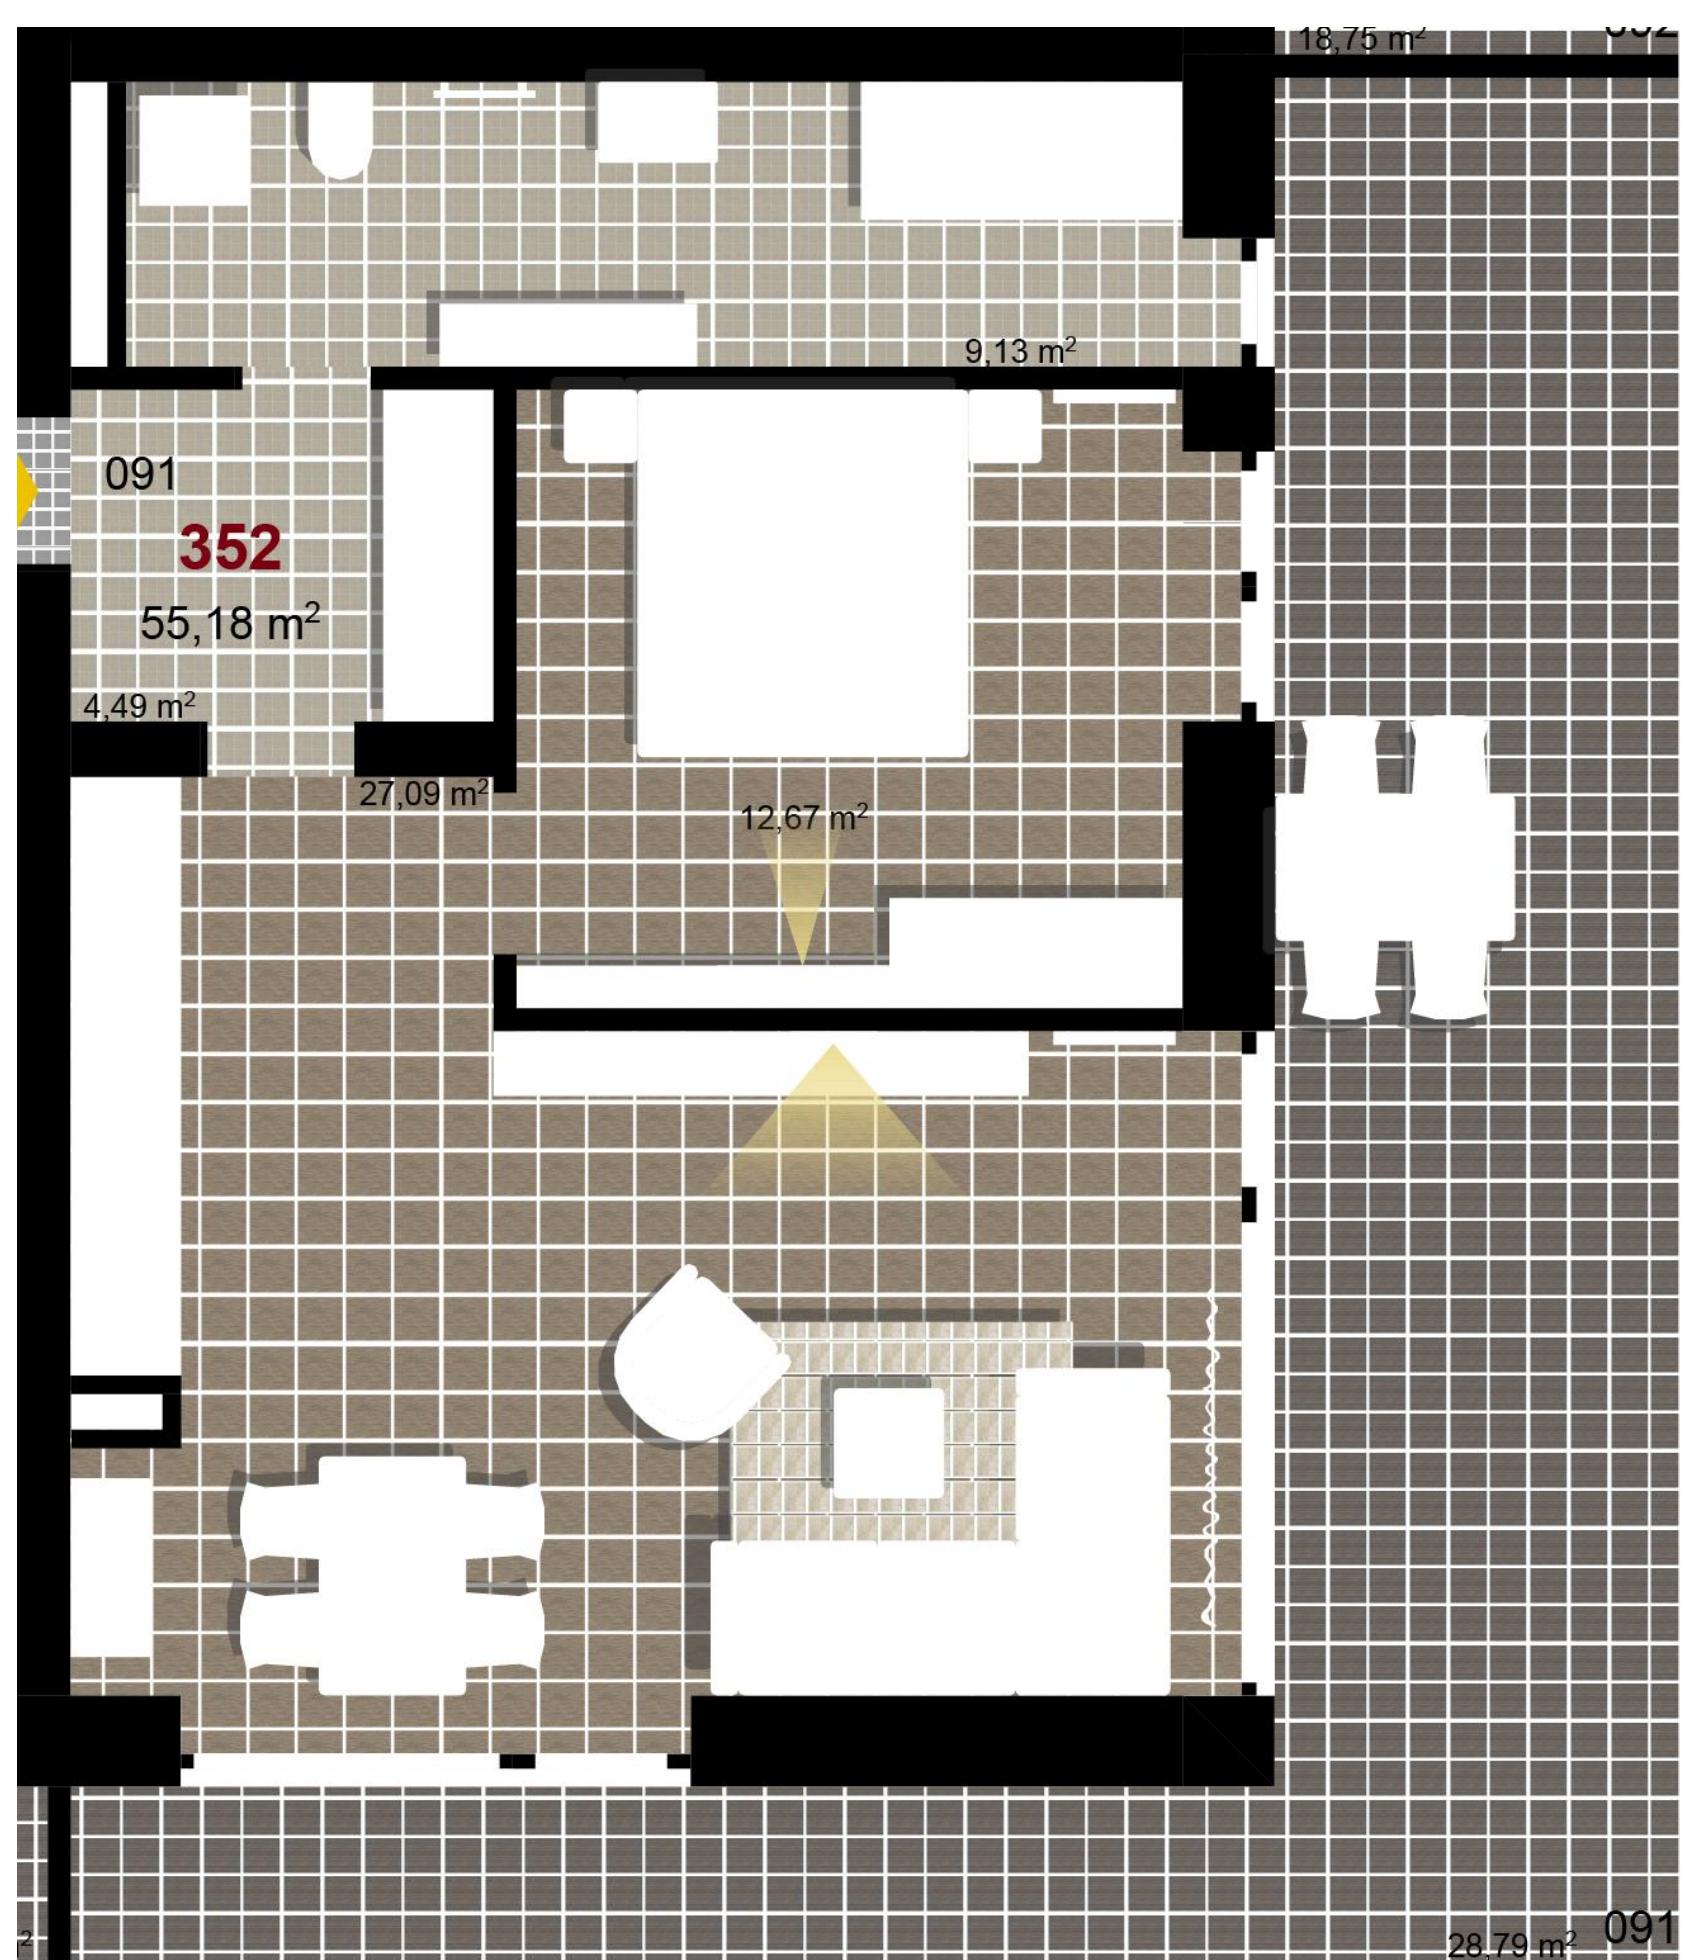


352 **2+KK** **m²**


Obytný prostor	27,09
Pokoj 1	12,67
Koupelna + WC	9,13
Chodba	4,49
Užitná plocha	53,38
Celková plocha	55,18
Terasa	28,79




1 **4+1. NP**

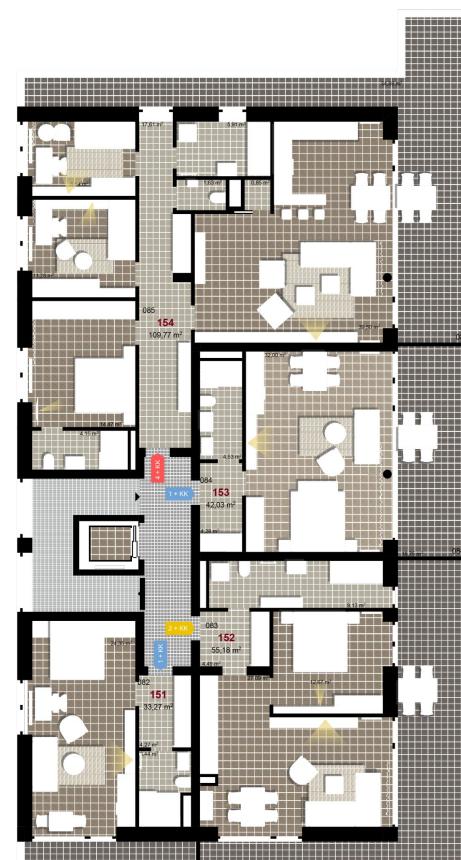

2 **4+1. NP**

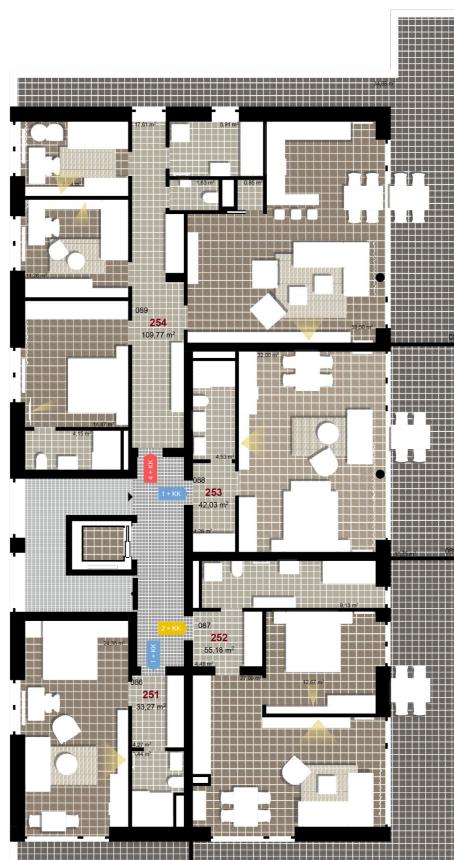

3 **4+1. NP**

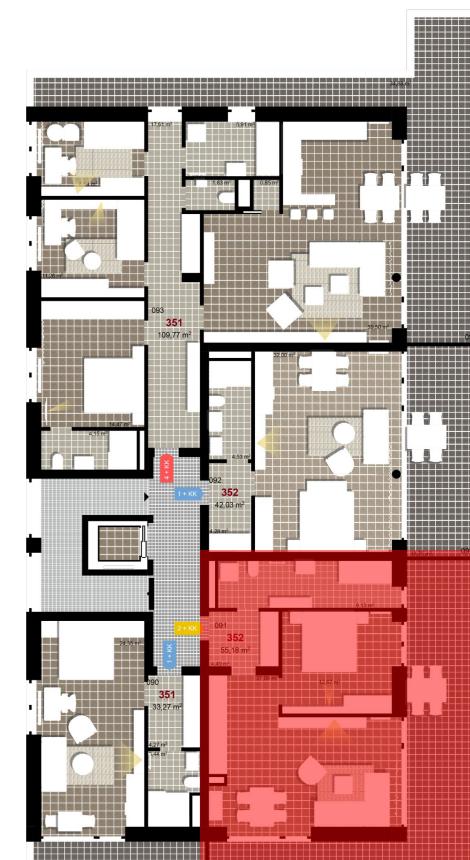

Uvedené míry jsou pouze orientační. Zařízení bytu mimo sanitárních předmětu je ilustrativní a není součástí dodávky.
Developer si vyhrazuje právo na změnu.
Celková plocha je plocha dle NV č. 366/2013