



354 **4+KK** **m²**

Obytný prostor 39,50

Pokoj 1 8,64

Pokoj 2 11,26

Pokoj 3 14,47

Spíž 0,85

Koupelna + WC 4,15

Koupelna 5,91


WC 1,63

Chodba 17,61


Užitná plocha 104,02

Celková plocha 109,77


Terasa 34,88

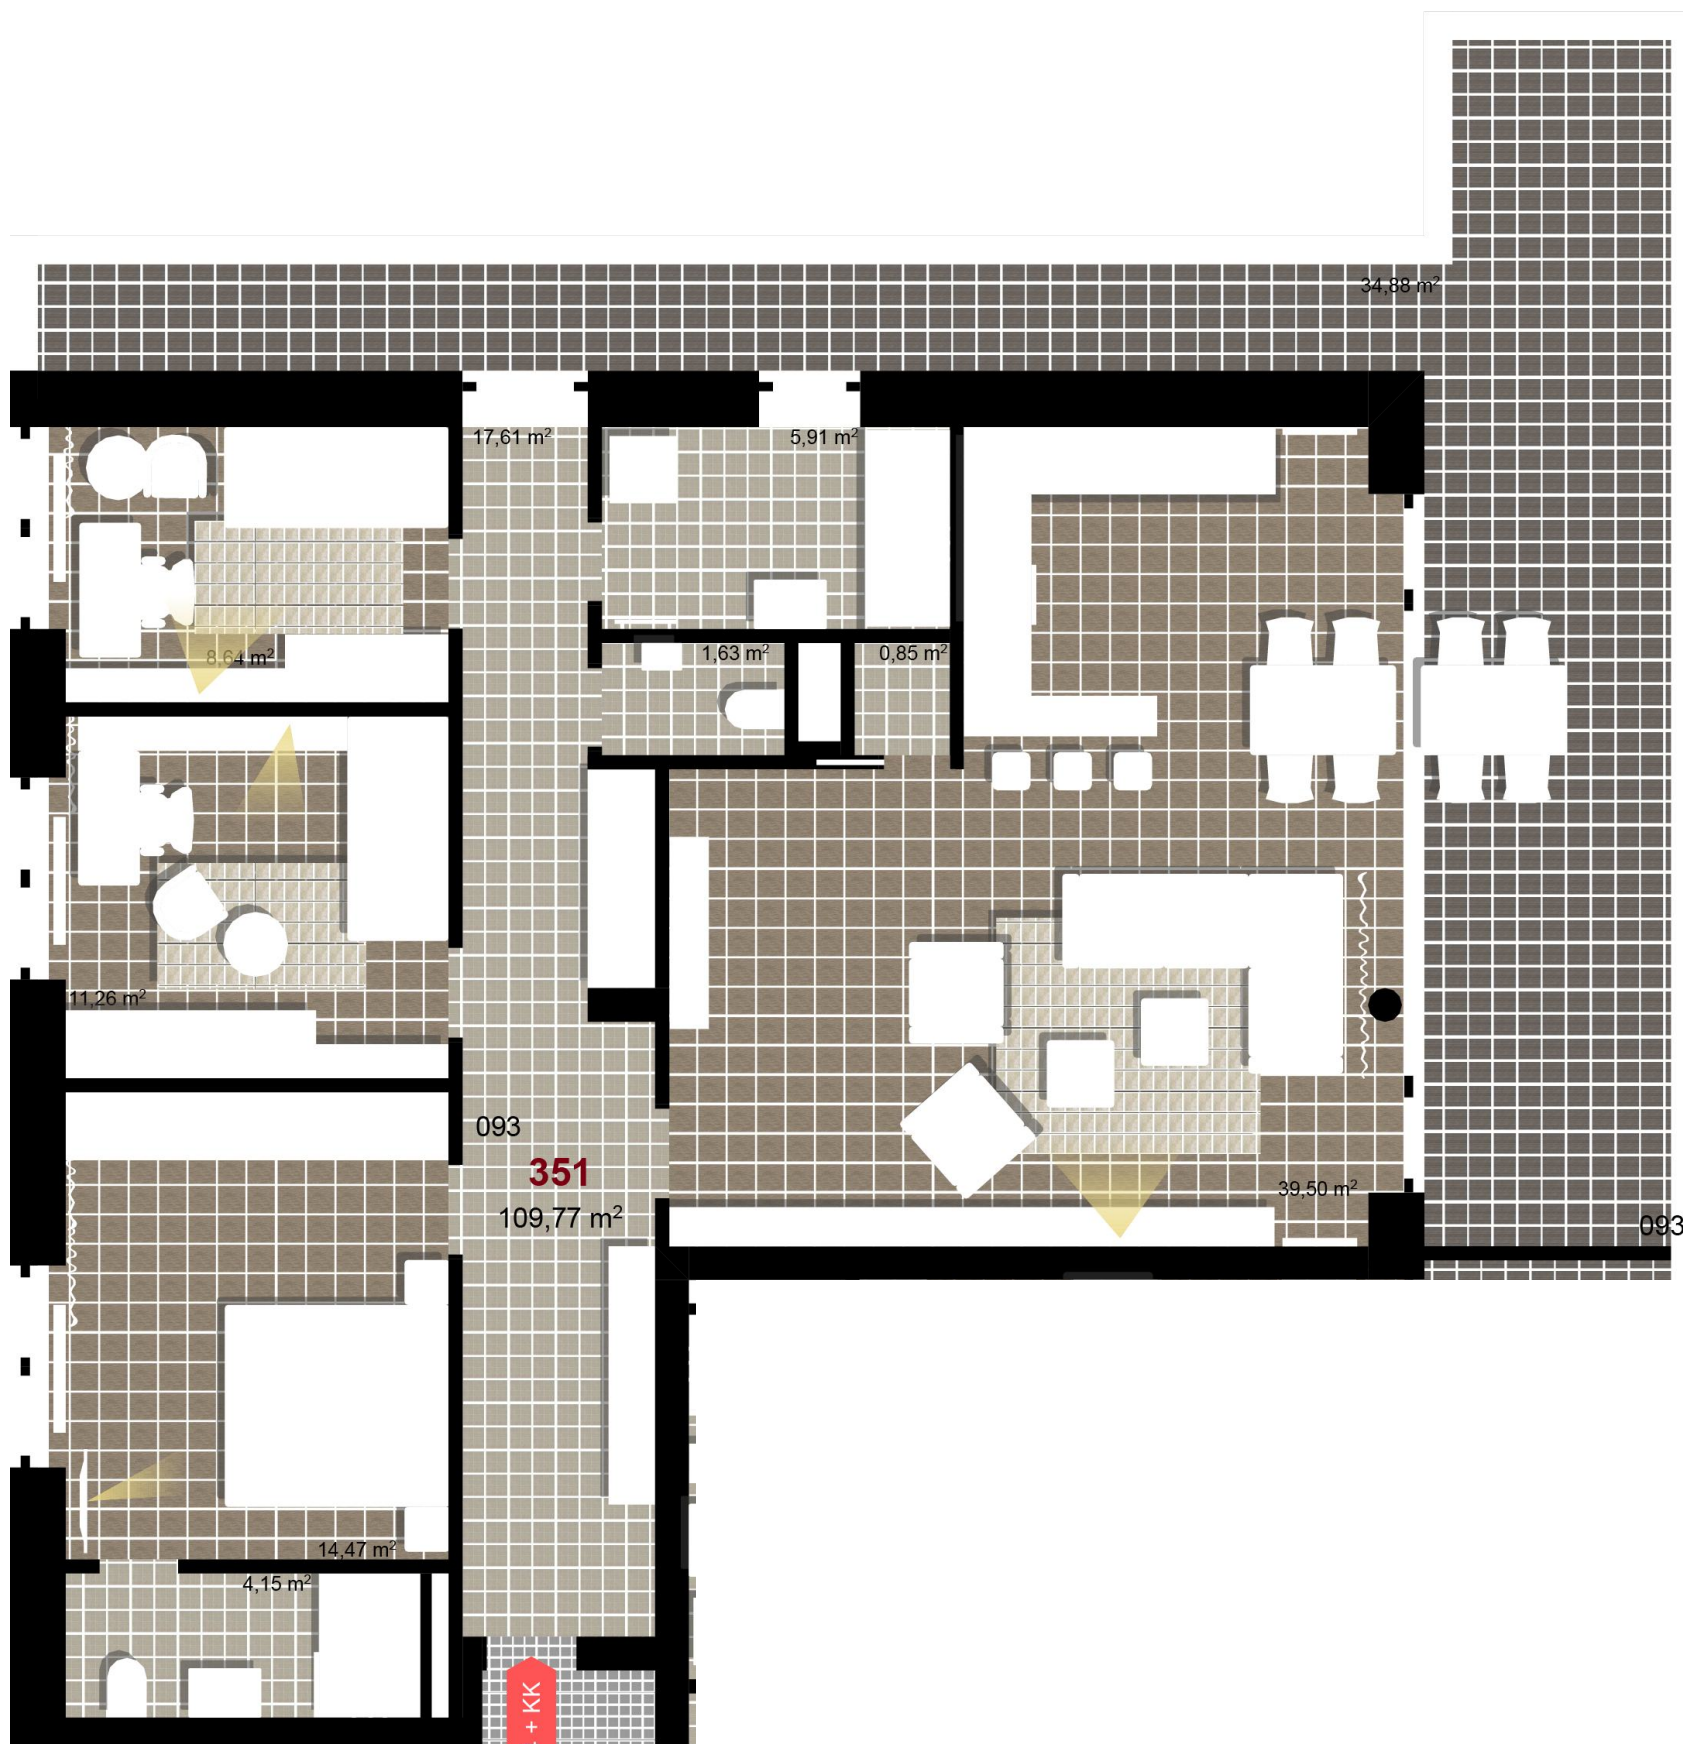


1 4+1. NP

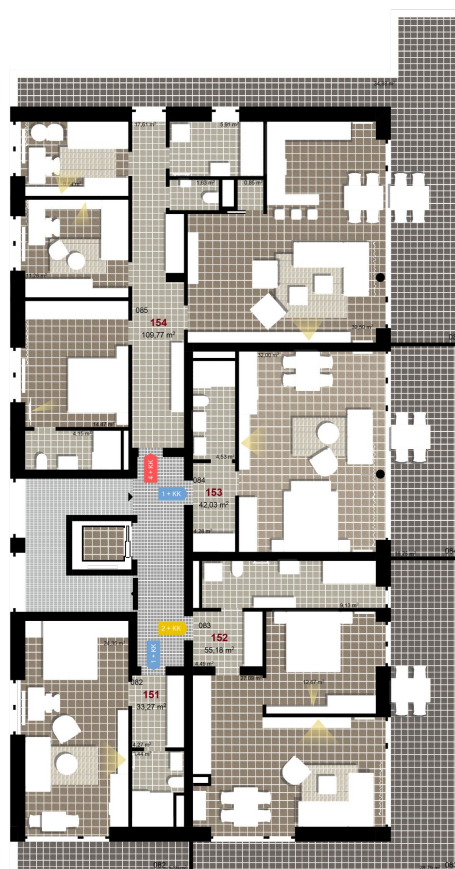

2 4+1. NP

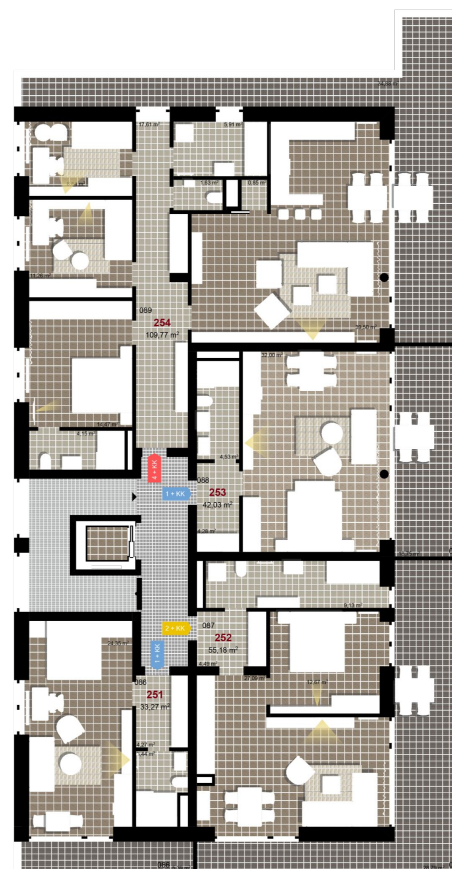

3 4+1. NP

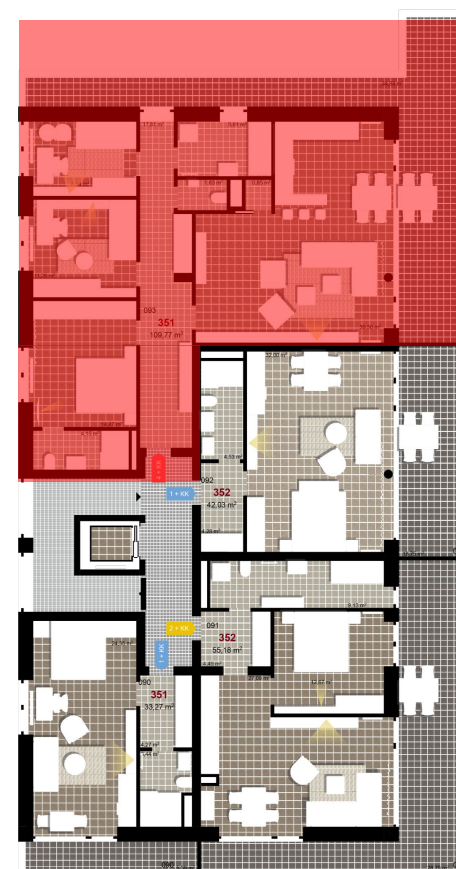

Uvedené míry jsou pouze orientační. Zařízení bytu mimo sanitárních předmětů je ilustrativní a není součástí dodávky.
 Developer si vyhrazuje právo na změnu.
 Celková plocha je plocha dle NV č. 366/2013